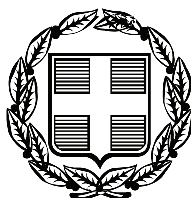


ΕΦΗΜΕΡΙΣ ΤΗΣ ΚΥΒΕΡΝΗΣΕΩΣ

ΤΗΣ ΕΛΛΗΝΙΚΗΣ ΔΗΜΟΚΡΑΤΙΑΣ

ΤΕΥΧΟΣ ΤΕΤΑΡΤΟ **Αρ. Φύλλου 310**

27 Ιουλίου 2009

ΑΠΟΦΑΣΕΙΣ

Αριθμ. 14521/14521

Οριοθέτηση υδατορεμάτων στους οικισμούς ΚΑΤΩΜΕΡΙ - ΒΑΘΥ - ΣΠΑΡΤΟΧΩΡΙ του Δήμου Μεγανησίου Νομού Λευκάδας.

Ο ΓΕΝΙΚΟΣ ΓΡΑΜΜΑΤΕΑΣ
ΠΕΡΙΦΕΡΕΙΑΣ ΙΟΝΙΩΝ ΝΗΣΙΩΝ

Έχοντας υπόψη:


1. Το ν. 51/1987 (Φ.Ε.Κ. 26/Α΄/6.3.1987) για τον «καθορισμό των περιφερειών της χώρας κ.λπ.».
2. Το ν. 3200/1955, άρθρο 8, περί «διοικητικής αποκεντρώσεως».
3. Το ν. 2503/1997 (Φ.Ε.Κ. 107/Α΄/30.5.1997) περί «Διοίκησης, Οργάνωσης στελέχωσης της Περιφέρειας, ρύθμιση θεμάτων για την Τοπική Αυτοδιοίκηση και άλλων διατάξεων».
4. Το ν. 2690/1999 (Φ.Ε.Κ. 45/Α΄/9.3.1999) περί «Κύρωσης του κώδικα διοικητικής διαδικασίας και άλλων διατάξεων».
5. Τις διατάξεις του ν. 1650/1986 «Για την προστασία του περιβάλλοντος».
6. Την παράγραφο 3β του άρθρου 5 του ν. 3010/2002 «Εναρμόνιση του ν. 1650/1986 με τις Οδηγίες 97/11 Ε.Ε. και 96/61 Ε.Ε., διαδικασία οριοθέτησης και ρυθμίσεις θεμάτων για τα υδατορέματα και άλλες διατάξεις».
7. Την υπ' αριθμ. 152/2008 απόφαση του Δημοτικού Συμβουλίου του Δήμου Μεγανησίου με την οποία αποδέχεται την προτεινόμενη οριοθέτηση.
8. Το γεγονός ότι με την απόφαση αυτή δεν προκαλείται δαπάνη, σε βάρος του προϋπολογισμού του Δημοσίου και του Νομού Λευκάδας, αποφασίζουμε:

Εγκρίνουμε την οριοθέτηση υδατορεμάτων στους οικισμούς ΚΑΤΩΜΕΡΙ - ΒΑΘΥ -ΣΠΑΡΤΟΧΩΡΙ του Δήμου Μεγανησίου Ν. Λευκάδας, σύμφωνα με τα θεωρημένα τεύχη και σχέδια από τη Διεύθυνση Τεχνικών Υπηρεσιών της Νομαρχιακής Αυτοδιοίκησης Λευκάδας.

Η απόφαση αυτή να δημοσιευθεί στην Εφημερίδα της Κυβερνήσεως.

Κέρκυρα, 2 Ιουλίου 2009

Ο Γενικός Γραμματέας Περιφέρειας
ΣΩΤΗΡΙΟΣ Θ. ΒΟΣΔΟΥ

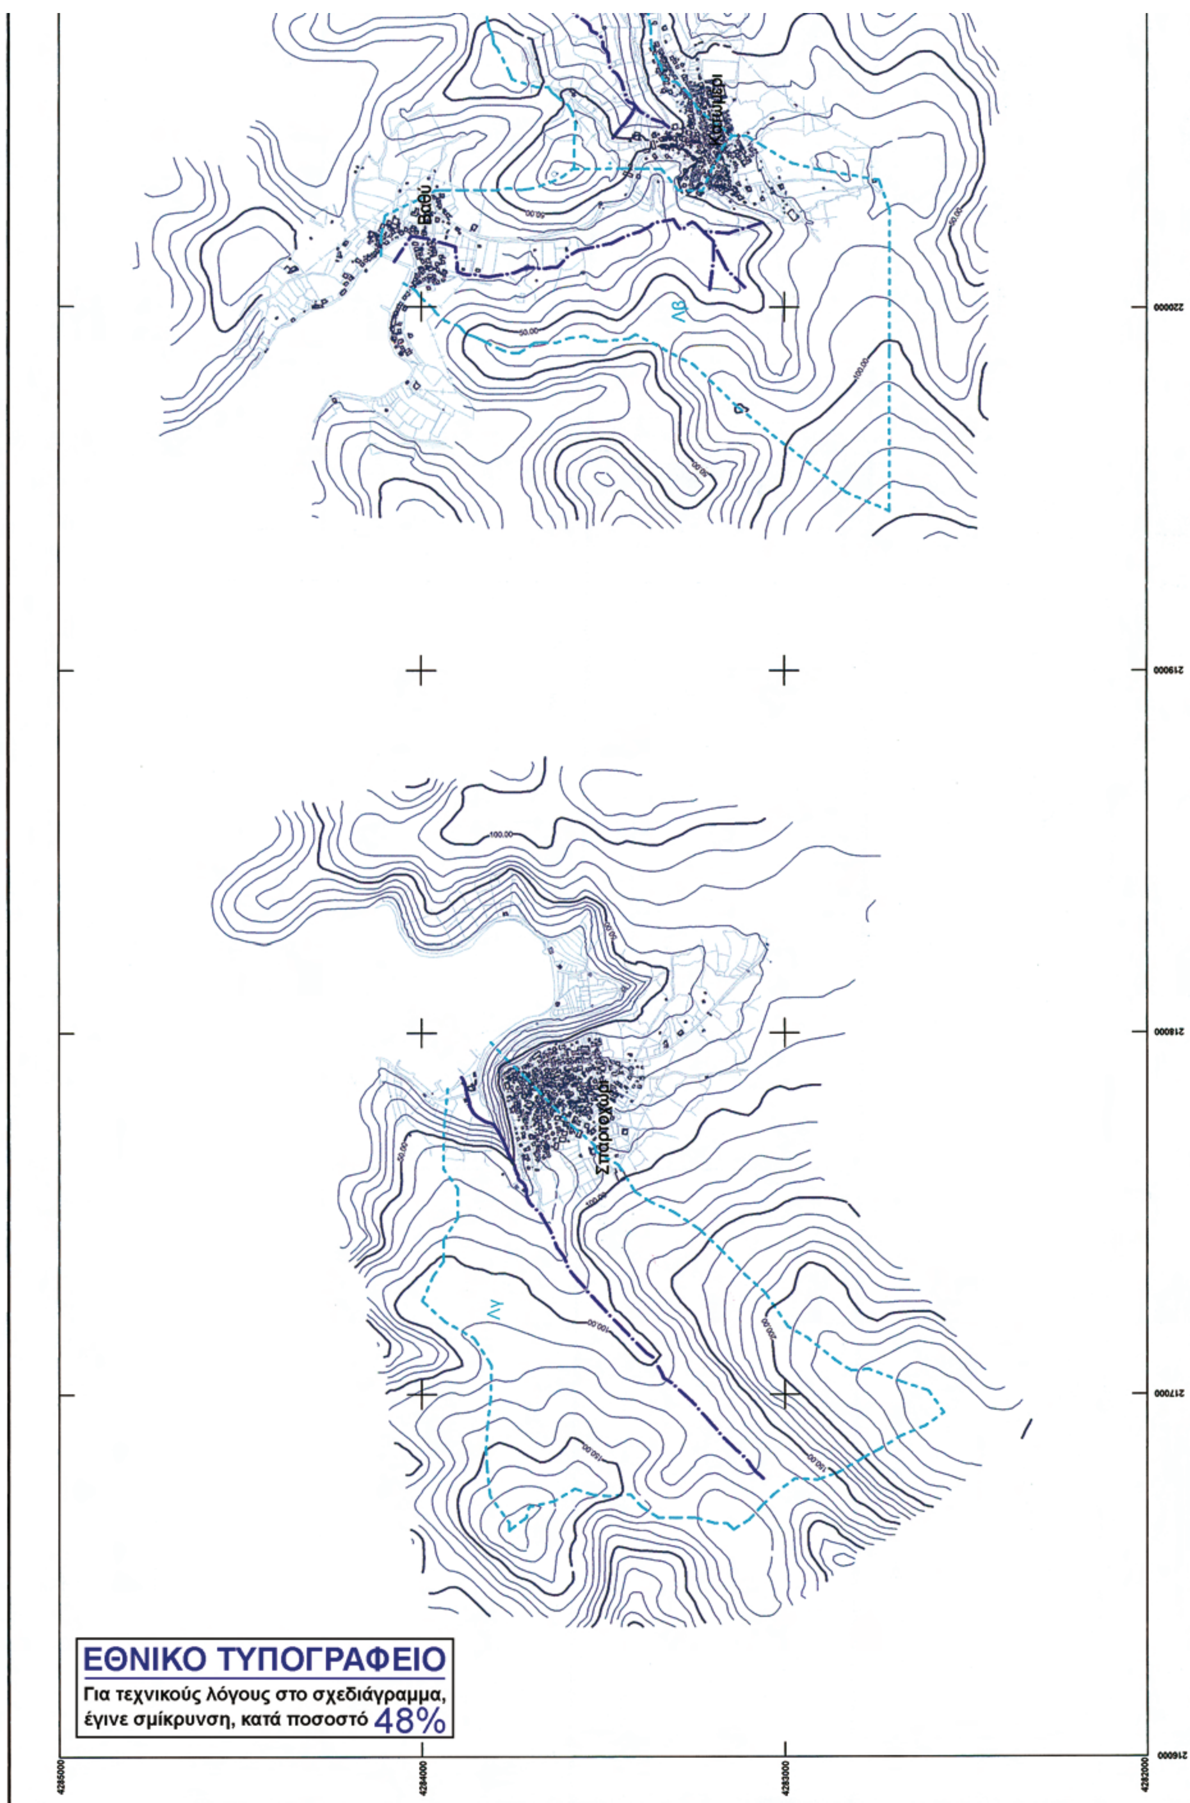

ΕΘΝΙΚΟ ΤΥΠΟΓΡΑΦΕΙΟ
Για τεχνικούς λόγους στο σχεδιάγραμμα, έγινε σμίκρυνση, κατά ποσοστό 48%

ΕΛΛΗΝΙΚΗ ΔΗΜΟΚΡΑΤΙΑ
ΠΕΡΙΦΕΡΕΙΑ ΙΟΝΙΩΝ ΝΗΣΩΝ
ΝΟΜΑΡΧΙΑΚΗ ΑΥΤΟΔΙΟΙΚΗΣΗ ΛΕΥΚΑΔΑΣ
ΤΜΗΜΑ ΠΟΛΕΟΔΟΜΙΑΣ ΚΑΙ ΠΟΛΕΟΔΟΜΙΚΩΝ ΕΦΑΡΜΟΓΩΝ

ΜΕΛΕΤΗ ΚΤΗΜΑΤΟΓΡΑΦΗΣΗΣ - ΠΟΛΕΟΔΟΜΗΣΗΣ ΟΙΚΙΣΜΩΝ ΚΑΤΩΜΕΡΙ - ΒΑΘΥ, ΔΗΜΟΥ ΜΕΓΑΝΗΣΙΟΥ, ΝΟΜΟΥ ΛΕΥΚΑΔΑΣ

ΣΥΜΠΛΗΡΩΜΑΤΙΚΗ ΜΕΛΕΤΗ ΟΡΙΟΘΕΤΗΣΗΣ ΥΔΑΤΟΡΕΜΜΑΤΩΝ ΟΙΚΙΣΜΩΝ ΚΑΤΩΜΕΡΙ - ΒΑΘΥ - ΣΠΑΡΤΟΧΩΡΙ, ΔΗΜΟΥ ΜΕΓΑΝΗΣΙΟΥ, ΝΟΜΟΥ ΛΕΥΚΑΔΑΣ

ΤΙΤΛΟΣ ΣΧΕΔΙΟΥ:
ΣΧΕΔΙΟ ΛΕΚΑΝΩΝ ΑΠΟΡΡΟΗΣ

ΚΩΔΙΚΟΣ ΧΑΡΤΗ: Τ - 1
ΗΜΕΡΟΜΗΝΙΑ: ΜΑΡΤΙΟΣ 2008
ΚΛΙΜΑΚΑ: 1:10000

ΥΠΕΥΘΥΝΟΣ ΜΕΛΕΤΗΣ: ΜΕΣΣΗΝΗΣ ΔΙΟΝΥΣΙΟΣ
ΠΑΝΤΟΚΡΑΤΟΡΑ 10, 31110 ΛΕΥΚΑΔΑ, ΤΗΛ.: 2645-0-24410, FAX: 2645-0-22839, e-mail: dmess@otenet.gr

ΜΕΛΕΤΗΤΗΣ: ΓΑΙΑ - ΙΑΠΕΤΟΣ Α.Ε.
ΤΕΧΝΙΚΗ ΕΤΑΙΡΙΑ ΜΕΛΕΤΩΝ
ΜΕΣΣΗΝΗΣ ΔΙΟΝΥΣΙΟΣ
ΠΟΛΙΤΙΚΟΣ ΜΗΧΑΝΙΚΟΣ
ΝΑΣΙΟΥ ΕΙΡΗΝΗ
ΠΟΛΙΤΙΚΟΣ ΜΗΧΑΝΙΚΟΣ

ΕΚΠΡΟΣΩΠΟΣ: ΜΕΣΣΗΝΗΣ ΔΙΟΝΥΣΙΟΣ
ΠΟΛΙΤΙΚΟΣ ΜΗΧΑΝΙΚΟΣ
ΜΕΣΣΗΝΗΣ ΔΙΟΝΥΣΙΟΣ
ΠΟΛΙΤΙΚΟΣ ΜΗΧΑΝΙΚΟΣ Ε.Μ.Π.

ΓΙΑ ΤΗΝ ΣΥΝΤΑΞΗ		ΓΙΑ ΤΗΝ ΘΕΩΡΗΣΗ	
ΟΝΟΜΑΤΕΠΩΝΥΜΟ	ΥΠΟΓΡΑΦΗ	ΟΝΟΜΑΤΕΠΩΝΥΜΟ	ΥΠΟΓΡΑΦΗ
ΔΕΛΗΓΙΑΝΝΗΣ ΙΩΑΝΝΗΣ ΜΗΧ. ΓΕΩΠΛΗΡ. & ΤΟΠΟΓΡΑΦΙΑΣ Τ.Ε.		ΖΕΡΒΑΣ ΘΕΟΔΩΡΟΣ ΑΓΡ. ΤΟΠΟΓΡΑΦΟΣ ΜΗΧΑΝΙΚΟΣ	

	ΕΝΕΡΓΕΙΑ	ΟΝΟΜΑΤΕΠΩΝΥΜΟ	ΗΜΕΡΟΜΗΝΙΑ	ΥΠΟΓΡΑΦΗ
ΤΜΗΜΑ ΠΟΛΕΟΔΟΜΙΑΣ & ΠΟΛ. ΕΦΑΡΜΟΓΩΝ ΝΟΜΟΥ ΛΕΥΚΑΔΑΣ	ΕΛΕΓΧΘΗΚΕ Ο ΕΠΙΒΛΕΠΩΝ	ΤΣΩΛΗΣ ΚΩΝΣΤΑΝΤΙΝΟΣ ΑΓΡ. ΤΟΠΟΓΡΑΦΟΣ ΜΗΧΑΝΙΚΟΣ	14.04.2008	ΚΩΝ/ΝΟΣ ΤΣΩΛΗΣ Τοπ. Μηχ/κός
	ΘΕΩΡΗΘΗΚΕ			
	ΕΛΕΓΧΘΗΚΕ	Ο Προϊστάμενος ΤΕΕ ΚΟΜΠΟΤΙΑΤΗΣ ΠΑΝΑΓΙΩΤΗΣ ΠΟΛΙΤΙΚΟΣ ΜΗΧΑΝΙΚΟΣ	6-11-08	
	ΘΕΩΡΗΘΗΚΕ	ο Αντιπ/ρχης Τ.Υ. ΕΥΑΓΓΕΛΟΣ Χ. ΜΟΣΧΟΝΑΣ ΠΟΛΙΤΙΚΟΣ ΜΗΧΑΝΙΚΟΣ ΕΜΠ ΜΕ 6ο ΒΑΘΜΟ	17-11-08	


ΕΓΚΡΙΤΙΚΗ ΑΠΟΦΑΣΗ

ΥΠΟΜΝΗΜΑ

- Κύρια Ισοϋψής καμπύλη
- Δευτερεύσα Ισοϋψής καμπύλη
- Άξονας ρέματος
- Όριο λεκάνης απορροής
- Όριο οικισμού
- Κτίσμα

<u>Σύστημα συντεταγμένων</u>
Ελληνικό Γεωδαιτικό Σύστημα Αναφοράς 1987 (Ε.Γ.Σ.Α. '87)
Ελλειψοειδές αναφοράς GRS 80 (α = 6 378 137 m, 1/f = 298.257222101)
Προβολή : Εγκάρσια Μερκατορική
Κεντρικός Μεσημβρινός λο = 24° 00' 00" με Ko = 0.999600
Τετμημένη Κεντρικού Μεσημβρινού : +500 000.00 m
Γεωγραφικό Πλάτος Αναφοράς : 0 ° 00' 00"

Αα
221000
222000

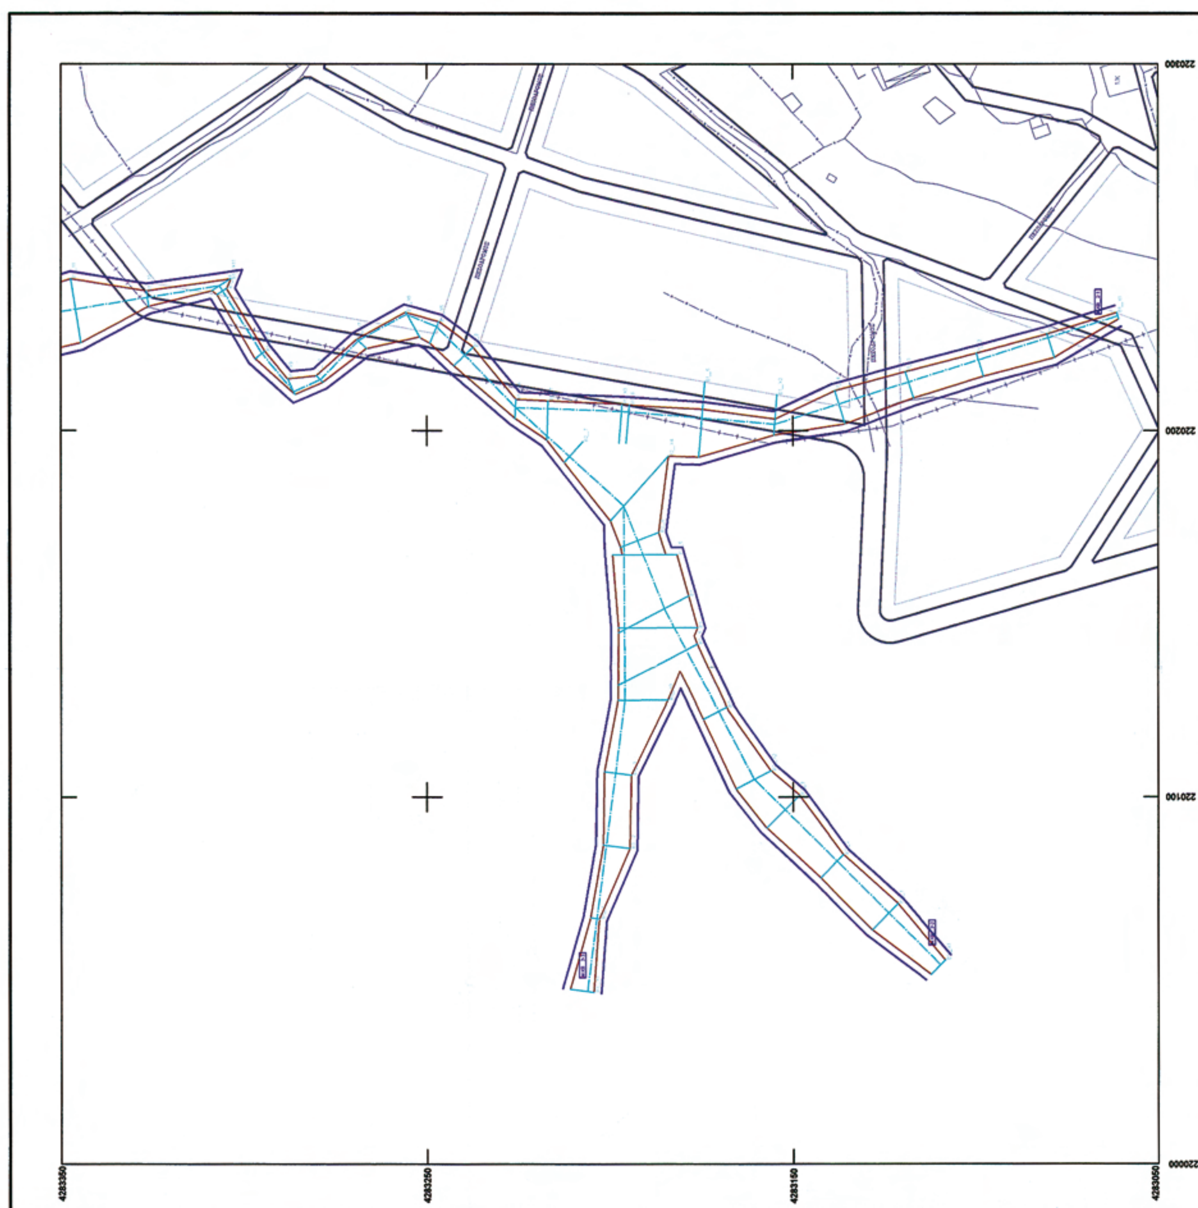

ΕΘΝΙΚΟ ΤΥΠΟΓΡΑΦΕΙΟ
Για τεχνικούς λόγους στο σχεδιάγραμμα, έγινε σμίκρυνση, κατά ποσοστό 48%

ΕΛΛΗΝΙΚΗ ΔΗΜΟΚΡΑΤΙΑ
ΠΕΡΙΦΕΡΕΙΑ ΙΟΝΙΩΝ ΝΗΣΩΝ
ΝΟΜΑΡΧΙΑΚΗ ΑΥΤΟΔΙΟΙΚΗΣΗ ΛΕΥΚΑΔΑΣ
ΤΜΗΜΑ ΠΟΛΕΟΔΟΜΙΑΣ ΚΑΙ ΠΟΛΕΟΔΟΜΙΚΩΝ ΕΦΑΡΜΟΓΩΝ

ΜΕΛΕΤΗ ΚΤΗΜΑΤΟΓΡΑΦΗΣΗΣ - ΠΟΛΕΟΔΟΜΗΣΗΣ ΟΙΚΙΣΜΩΝ ΚΑΤΩΜΕΡΙ - ΒΑΘΥ, ΔΗΜΟΥ ΜΕΓΑΝΗΣΙΟΥ, ΝΟΜΟΥ ΛΕΥΚΑΔΑΣ

ΣΥΜΠΛΗΡΩΜΑΤΙΚΗ ΜΕΛΕΤΗ ΟΡΙΟΘΕΤΗΣΗΣ ΥΔΑΤΟΡΕΜΜΑΤΩΝ ΟΙΚΙΣΜΩΝ ΚΑΤΩΜΕΡΙ - ΒΑΘΥ - ΣΠΑΡΤΟΧΩΡΙ, ΔΗΜΟΥ ΜΕΓΑΝΗΣΙΟΥ, ΝΟΜΟΥ ΛΕΥΚΑΔΑΣ

ΤΙΤΛΟΣ ΣΧΕΔΙΟΥ:
ΠΡΟΤΑΣΗ ΚΑΘΟΡΙΣΜΟΥ ΟΡΙΟΓΡΑΜΜΩΝ ΡΕΜΑΤΟΣ ΒΑΘΕΟΣ ΕΝΤΟΣ ΟΙΚΙΣΜΟΥ ΚΑΤΩΜΕΡΙΟΥ

ΚΩΔΙΚΟΣ ΧΑΡΤΗ: Τ - 8
ΗΜΕΡΟΜΗΝΙΑ: ΜΑΡΤΙΟΣ 2008
ΚΛΙΜΑΚΑ: 1:1000

ΥΠΕΥΘΥΝΟΣ ΜΕΛΕΤΗΣ: ΜΕΣΣΗΝΗΣ ΔΙΟΝΥΣΙΟΣ
ΠΑΝΤΟΚΡΑΤΟΡΑ 10, 31110 ΛΕΥΚΑΔΑ, ΤΗΛ.: 2645-0-24410, FAX: 2645-0-22839, e-mail: dmess@otenet.gr

ΜΕΛΕΤΗΤΗΣ: ΓΑΙΑ - ΙΑΠΕΤΟΣ Α.Ε.
ΤΕΧΝΙΚΗ ΕΤΑΙΡΙΑ ΜΕΛΕΤΩΝ
ΜΕΣΣΗΝΗΣ ΔΙΟΝΥΣΙΟΣ
ΠΟΛΙΤΙΚΟΣ ΜΗΧΑΝΙΚΟΣ
ΝΑΣΙΟΥ ΕΙΡΗΝΗ
ΠΟΛΙΤΙΚΟΣ ΜΗΧΑΝΙΚΟΣ

ΕΚΠΡΟΣΩΠΟΣ: ΜΕΣΣΗΝΗΣ ΔΙΟΝΥΣΙΟΣ
ΠΟΛΙΤΙΚΟΣ ΜΗΧΑΝΙΚΟΣ
(υπογραφή)
ΜΕΣΣΗΝΗΣ ΔΙΟΝΥΣΙΟΣ
ΠΟΛΙΤΙΚΟΣ ΜΗΧΑΝΙΚΟΣ Ε.Μ.Π.

ΓΙΑ ΤΗΝ ΣΥΝΤΑΞΗ		ΓΙΑ ΤΗΝ ΘΕΩΡΗΣΗ	
ΟΝΟΜΑΤΕΠΩΝΥΜΟ	ΥΠΟΓΡΑΦΗ	ΟΝΟΜΑΤΕΠΩΝΥΜΟ	ΥΠΟΓΡΑΦΗ
ΔΕΛΗΓΙΑΝΝΗΣ ΙΩΑΝΝΗΣ ΜΗΧ. ΓΕΩΠΛΗΡ. & ΤΟΠΟΓΡΑΦΙΑΣ Τ.Ε.	(υπογραφή)	ΖΕΡΒΑΣ ΘΕΟΔΩΡΟΣ ΑΓΡ. ΤΟΠΟΓΡΑΦΟΣ ΜΗΧΑΝΙΚΟΣ	(υπογραφή)

	ΕΝΕΡΓΕΙΑ	ΟΝΟΜΑΤΕΠΩΝΥΜΟ	ΗΜΕΡΟΜΗΝΙΑ	ΥΠΟΓΡΑΦΗ
ΤΜΗΜΑ ΠΟΛΕΟΔΟΜΙΑΣ & ΠΟΛ. ΕΦΑΡΜΟΓΩΝ ΝΟΜΟΥ ΛΕΥΚΑΔΑΣ	ΕΛΕΓΧΘΗΚΕ Ο ΕΠΙΒΛΕΠΩΝ	ΤΣΩΛΗΣ ΚΩΝΣΤΑΝΤΙΝΟΣ ΑΓΡ. ΤΟΠΟΓΡΑΦΟΣ ΜΗΧΑΝΙΚΟΣ	14.04.2008	ΚΩΝ/ΝΟΣ ΤΣΩΛΗΣ Τοπ. Μηχ/κός με 8ο Β.
	ΘΕΩΡΗΘΗΚΕ			
	ΕΛΕΓΧΘΗΚΕ	Ο Προϊστάμενος ΤΕΕ ΚΟΜΠΟΤΙΑΤΗΣ ΠΑΝΑΓΙΩΤΗΣ ΠΟΛΙΤΙΚΟΣ ΜΗΧΑΝΙΚΟΣ με Γ' Β. Ο Αν/της Δ/ντης Τ.Υ	6-11-08	(υπογραφή)
	ΘΕΩΡΗΘΗΚΕ	ΕΥΑΓΓΕΛΟΣ Χ. ΜΟΣΧΟΝΑΣ ΠΟΛΙΤΙΚΟΣ ΜΗΧΑΝΙΚΟΣ ΕΜΠ ΜΕ Β' ΒΑΘΜΟ	17-11-08	(υπογραφή)
ΕΓΚΡΙΤΙΚΗ ΑΠΟΦΑΣΗ				

ΥΠΟΜΝΗΜΑ

- Ρυμοτομική Γραμμή
- Οικοδομική Γραμμή
- Όριο Λεκάνης Απορροής
- Άξονας Ρέματος (Μηκοτομή)
- Αριθμός Μηκοτομής
- Θέσεις Διατομών
- Πρόταση Οριογραμμών
- Γραμμή Πλημμύρας
- Κτίσμα
- Φρεάτιο
- Φρεάτιο
- Έκταση καλυμμένη υπό δένδρων
- Δρόμος
- Γραμμή Αιγιαλού
- Τεχνικό κοίτης ρέματος
- Μανδρότοιχος
- Ξερολυθιά
- Συρματοπερίφραξη
- Όριο οικισμού
- Φυσικό Πρανές Φρύδι
- Τεχνιτό Πρανές Φρύδι
- Πρανές Πόδι
- Όριο ρέματος προκύπτων από ψηφιακό μοντέλο εδάφους

Σύστημα συντεταγμένων

Ελληνικό Γεωδαιτικό Σύστημα Αναφοράς 1987 (Ε.Γ.Σ.Α. '87)

Ελλειψοειδές αναφοράς GRS 80 (α = 6 378 137 m, 1/f = 298.257222101)

Προβολή : Εγκάρσια Μερκατορική

Κεντρικός Μεσημβρινός λο = 24° 00' 00" με Κο = 0.999600

Τετμημένη Κεντρικού Μεσημβρινού : +500 000.00 m

Γεωγραφικό Πλάτος Αναφοράς : 0 ° 00' 00"

ΥΠΟΜΝΗΜΑ

Οριογραμμή ρέματος

Κορυφή οριογραμμών

ΕΛΛΗΝΙΚΗ ΔΗΜΟΚΡΑΤΙΑ
ΠΕΡΙΦΕΡΕΙΑ ΙΟΝΙΩΝ ΝΗΣΩΝ
ΝΟΜΑΡΧΙΑΚΗ ΑΥΤΟΔΙΟΙΚΗΣΗ ΛΕΥΚΑΔΑΣ
ΤΜΗΜΑ ΠΟΛΕΟΔΟΜΙΑΣ ΚΑΙ ΠΟΛΕΟΔΟΜΙΚΩΝ ΕΦΑΡΜΟΓΩΝ

ΜΕΛΕΤΗ ΚΤΗΜΑΤΟΓΡΑΦΗΣΗΣ - ΠΟΛΕΟΔΟΜΗΣΗΣ ΟΙΚΙΣΜΩΝ ΚΑΤΩΜΕΡΙ - ΒΑΘΥ, ΔΗΜΟΥ ΜΕΓΑΝΗΣΙΟΥ, ΝΟΜΟΥ ΛΕΥΚΑΔΑΣ

ΣΥΜΠΛΗΡΩΜΑΤΙΚΗ ΜΕΛΕΤΗ ΟΡΙΟΘΕΤΗΣΗΣ ΥΔΑΤΟΡΕΜΜΑΤΩΝ ΟΙΚΙΣΜΩΝ ΚΑΤΩΜΕΡΙ - ΒΑΘΥ - ΣΠΑΡΤΟΧΩΡΙ, ΔΗΜΟΥ ΜΕΓΑΝΗΣΙΟΥ, ΝΟΜΟΥ ΛΕΥΚΑΔΑΣ

ΤΙΤΛΟΣ ΣΧΕΔΙΟΥ: ΚΟΡΥΦΕΣ ΟΡΙΟΓΡΑΜΜΩΝ ΡΕΜΑΤΟΣ ΒΑΘΕΟΣ ΕΝΤΟΣ ΟΙΚΙΣΜΟΥ ΚΑΤΩΜΕΡΙΟΥ

ΚΩΔΙΚΟΣ ΧΑΡΤΗ: Τ - 12
ΗΜΕΡΟΜΗΝΙΑ: ΜΑΡΤΙΟΣ 2008
ΚΛΙΜΑΚΑ: 1:1000

ΥΠΕΥΘΥΝΟΣ ΜΕΛΕΤΗΣ: ΜΕΣΣΗΝΗΣ ΔΙΟΝΥΣΙΟΣ
ΠΑΝΤΟΚΡΑΤΟΡΑ 10, 31110 ΛΕΥΚΑΔΑ, ΤΗΛ.: 2645-0-24410, FAX: 2645-0-22839, e-mail: dmess@otenet.gr


ΜΕΛΕΤΗΤΗΣ: ΓΑΙΑ - ΙΑΠΕΤΟΣ Α.Ε.
ΤΕΧΝΙΚΗ ΕΤΑΙΡΙΑ ΜΕΛΕΤΩΝ
ΜΕΣΣΗΝΗΣ ΔΙΟΝΥΣΙΟΣ
ΠΟΛΙΤΙΚΟΣ ΜΗΧΑΝΙΚΟΣ
ΝΑΣΙΟΥ ΕΙΡΗΝΗ
ΠΟΛΙΤΙΚΟΣ ΜΗΧΑΝΙΚΟΣ

ΕΚΠΡΟΣΩΠΟΣ: ΜΕΣΣΗΝΗΣ ΔΙΟΝΥΣΙΟΣ
ΠΟΛΙΤΙΚΟΣ ΜΗΧΑΝΙΚΟΣ

ΓΙΑ ΤΗΝ ΣΥΝΤΑΞΗ		ΓΙΑ ΤΗΝ ΘΕΩΡΗΣΗ	
ΟΝΟΜΑΤΕΠΩΝΥΜΟ	ΥΠΟΓΡΑΦΗ	ΟΝΟΜΑΤΕΠΩΝΥΜΟ	ΥΠΟΓΡΑΦΗ
ΔΕΛΗΓΙΑΝΝΗΣ ΙΩΑΝΝΗΣ ΜΗΧ. ΓΕΩΠΛΗΡΟΦ. & ΤΟΠΟΓΡΑΦΙΑΣ Τ.Ε.		ΖΕΡΒΑΣ ΘΕΟΔΩΡΟΣ ΑΓΡ. ΤΟΠΟΓΡΑΦΟΣ ΜΗΧΑΝΙΚΟΣ	

	ΕΝΕΡΓΕΙΑ	ΟΝΟΜΑΤΕΠΩΝΥΜΟ	ΗΜΕΡΟΜΗΝΙΑ	ΥΠΟΓΡΑΦΗ
ΤΜΗΜΑ ΠΟΛΕΟΔΟΜΙΑΣ & ΠΟΛ. ΕΦΑΡΜΟΓΩΝ ΝΟΜΟΥ ΛΕΥΚΑΔΑΣ	ΕΛΕΓΧΘΗΚΕ Ο ΕΠΙΒΛΕΠΩΝ	ΤΣΩΛΗΣ ΚΩΝΣΤΑΝΤΙΝΟΣ ΑΓΡ. ΤΟΠΟΓΡΑΦΟΣ ΜΗΧΑΝΙΚΟΣ	14.04.2008	ΚΩΝ/ΝΟΣ ΤΣΩΛΗΣ
	ΘΕΩΡΗΘΗΚΕ			
	ΕΛΕΓΧΘΗΚΕ	Ο Προϊστάμενος ΤΕΕ ΚΟΜΠΟΤΙΑΤΗΣ ΠΑΝΑΓΙΩΤΗΣ ΠΟΛΙΤΙΚΟΣ ΜΗΧΑΝΙΚΟΣ με Γ' β	6-11-08	
	ΘΕΩΡΗΘΗΚΕ	ΕΥΑΓΓΕΛΟΣ Χ. ΜΟΣΧΟΝΑΣ ΠΟΛΙΤΙΚΟΣ ΜΗΧΑΝΙΚΟΣ ΕΜΠ ΜΕ Β' ΒΑΘΜΟ	17-11-08	

ΕΓΚΡΙΤΙΚΗ ΑΠΟΦΑΣΗ

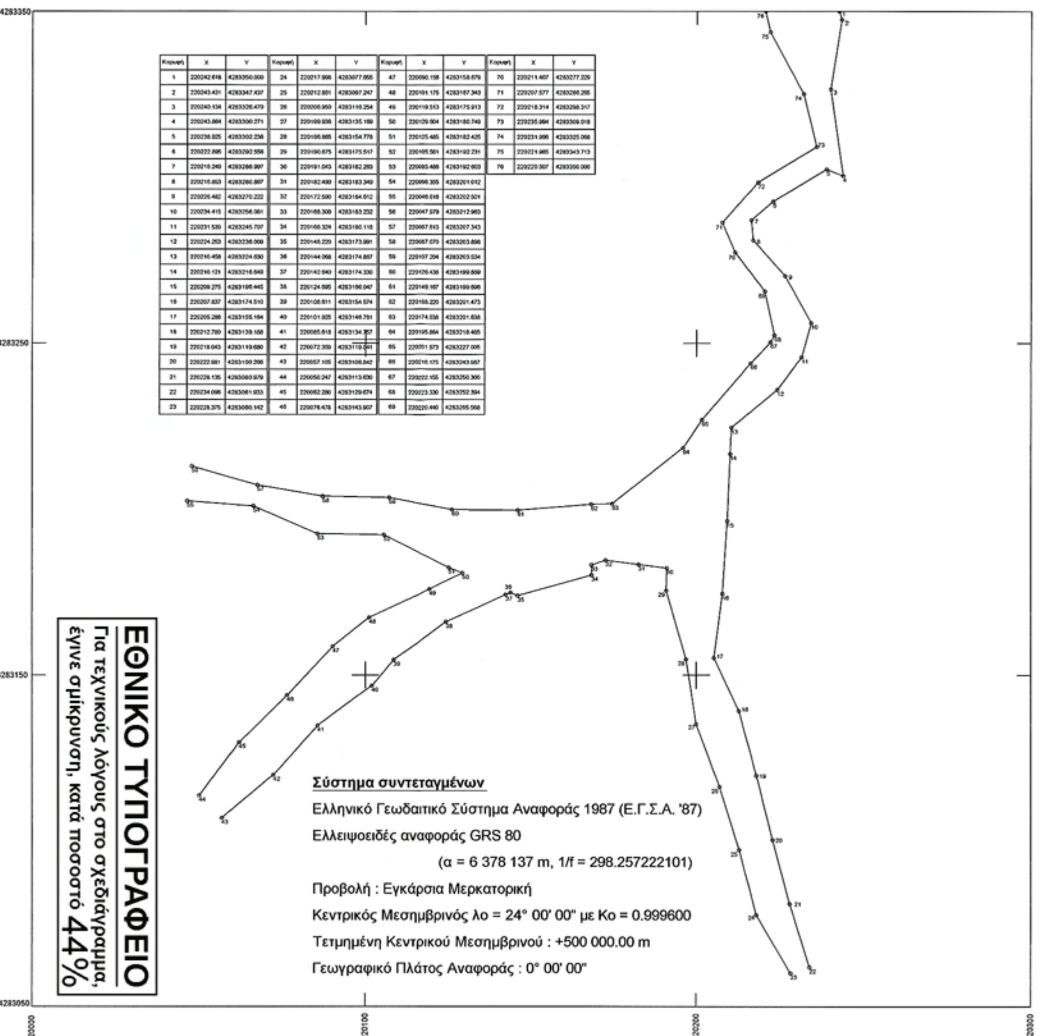

Κορυφή	X	Y	Κορυφή	X	Y	Κορυφή	X	Y	Κορυφή	X	Y
1	220242.616	4283350.000	24	220217.966	4283077.855	47	220090.158	4283158.679	70	220211.467	4283277.229
2	220243.431	4283347.437	25	220212.851	4283097.247	48	220101.175	4283167.343	71	220207.577	4283288.285
3	220240.134	4283326.470	26	220206.950	4283116.254	49	220119.513	4283175.913	72	220218.314	4283298.317
4	220243.864	4283306.271	27	220199.936	4283135.169	50	220129.604	4283180.749	73	220235.994	4283309.018
5	220236.925	4283302.256	28	220196.865	4283154.776	51	220125.465	4283182.425	74	220231.996	4283325.068
6	220222.895	4283292.556	29	220190.875	4283175.517	52	220105.561	4283192.231	75	220224.965	4283343.713
7	220216.249	4283286.897	30	220191.043	4283182.283	53	220085.488	4283192.603	76	220220.507	4283350.000
8	220216.853	4283280.867	31	220182.490	4283183.349	54	220066.305	4283201.012			
9	220226.462	4283270.222	32	220172.590	4283184.612	55	220046.616	4283202.501			
10	220234.415	4283256.061	33	220168.309	4283183.232	56	220047.079	4283212.963			
11	220231.530	4283245.797	34	220168.324	4283180.118	57	220067.613	4283207.343			
12	220224.253	4283236.000	35	220146.229	4283173.991	58	220087.075	4283203.696			
13	220216.458	4283224.630	36	220144.068	4283174.667	59	220107.294	4283203.534			
14	220210.121	4283216.940	37	220142.640	4283174.330	60	220126.436	4283199.869			
15	220209.275	4283196.445	38	220124.695	4283190.047	61	220146.167	4283199.696			
16	220207.837	4283174.510	39	220108.611	4283154.574	62	220166.220	4283201.473			
17	220205.286	4283155.164	40	220101.925	4283146.791	63	220174.536	4283201.636			
18	220212.780	4283139.168	41	220085.618	4283134.757	64	220195.864	4283218.485			
19	220218.043	4283119.680	42	220072.359	4283119.691	65	220201.573	4283227.005			
20	220222.681	4283100.266	43	220057.105	4283106.842	66	220216.175	4283243.987			
21	220228.135	4283080.979	44	220050.247	4283113.630	67	220222.155	4283250.306			
22	220234.086	4283061.933	45	220062.280	4283129.674	68	220223.330	4283252.394			
23	220228.375	4283060.142	46	220076.478	4283143.907	69	220220.440	4283265.568			



ΕΘΝΙΚΟ ΤΥΠΟΓΡΑΦΕΙΟ

Για τεχνικούς λόγους στο σχεδιάγραμμα, έγινε σμίκρυνση, κατά ποσοστό 48%

ΥΠΟΜΝΗΜΑ

Ρυμοτομική Γραμμή	Δρόμος
Οικοδομική Γραμμή	Γραμμή Αιγιαλού
Όριο Λεκάνης Απορροής	Τεχνικό κοίτης ρέματος
Άξονας Ρέματος (Μηκοτομή)	Μανδρότοιχος
Αριθμός Μηκοτομής	Ξερολιθιά
Θέσεις Διατομών	Συρματοπερίφραξη
Πρόταση Οριογραμμών	Όριο οικισμού
Γραμμή Πλημμύρας	Φυσικό Πρανές Φρύδι
Κτίσμα	Τεχνητό Πρανές Φρύδι
Φρεάτιο	Πρανές Πόδι
Φρεάτιο	Όριο ρέματος προκύπτων από ψηφιακό μοντέλο εδάφους
Έκταση καλυμμένη υπό δένδρων	

<u>Σύστημα συντεταγμένων</u>

Ελληνικό Γεωδαιτικό Σύστημα Αναφοράς 1987 (Ε.Γ.Σ.Α. '87)

Ελλειψοειδές αναφοράς GRS 80 (α = 6 378 137 m, 1/f = 298.257222101)

Προβολή : Εγκάρσια Μερκατορική

Κεντρικός Μεσημβρινός λο = 24° 00' 00" με Κο = 0.999600

Τετμημένη Κεντρικού Μεσημβρινού : +500 000.00 m

Γεωγραφικό Πλάτος Αναφοράς : 0 ° 00' 00"

ΕΛΛΗΝΙΚΗ ΔΗΜΟΚΡΑΤΙΑ
ΠΕΡΙΦΕΡΕΙΑ ΙΟΝΙΩΝ ΝΗΣΩΝ
ΝΟΜΑΡΧΙΑΚΗ ΑΥΤΟΔΙΟΙΚΗΣΗ ΛΕΥΚΑΔΑΣ
ΤΜΗΜΑ ΠΟΛΕΟΔΟΜΙΑΣ ΚΑΙ ΠΟΛΕΟΔΟΜΙΚΩΝ ΕΦΑΡΜΟΓΩΝ

ΜΕΛΕΤΗ ΚΤΗΜΑΤΟΓΡΑΦΗΣΗΣ - ΠΟΛΕΟΔΟΜΗΣΗΣ ΟΙΚΙΣΜΩΝ ΚΑΤΩΜΕΡΙ - ΒΑΘΥ, ΔΗΜΟΥ ΜΕΓΑΝΗΣΙΟΥ, ΝΟΜΟΥ ΛΕΥΚΑΔΑΣ

ΣΥΜΠΛΗΡΩΜΑΤΙΚΗ ΜΕΛΕΤΗ ΟΡΙΟΘΕΤΗΣΗΣ ΥΔΑΤΟΡΕΜΜΑΤΩΝ ΟΙΚΙΣΜΩΝ ΚΑΤΩΜΕΡΙ - ΒΑΘΥ - ΣΠΑΡΤΟΧΩΡΙ, ΔΗΜΟΥ ΜΕΓΑΝΗΣΙΟΥ, ΝΟΜΟΥ ΛΕΥΚΑΔΑΣ

ΤΙΤΛΟΣ ΣΧΕΔΙΟΥ:	ΚΩΔΙΚΟΣ ΧΑΡΤΗ: Τ - 7
ΠΡΟΤΑΣΗ ΚΑΘΟΡΙΣΜΟΥ ΟΡΙΟΓΡΑΜΜΩΝ ΡΕΜΑΤΟΣ ΒΑΘΕΟΣ	ΗΜΕΡΟΜΗΝΙΑ: ΜΑΡΤΙΟΣ 2008
	ΚΛΙΜΑΚΑ: 1:1000

ΥΠΕΥΘΥΝΟΣ ΜΕΛΕΤΗΣ: ΜΕΣΣΗΝΗΣ ΔΙΟΝΥΣΙΟΣ
ΠΑΝΤΟΚΡΑΤΟΡΑ 10, 31110 ΛΕΥΚΑΔΑ, ΤΗΛ.: 2645-0-24410, FAX: 2645-0-22839, e-mail: dmess@otenet.gr

ΜΕΛΕΤΗΤΗΣ	ΕΚΠΡΟΣΩΠΟΣ
ΜΕΛΕΤΗΤΗΣ: ΓΑΙΑ - ΙΑΠΕΤΟΣ Α.Ε. ΤΕΧΝΙΚΗ ΕΤΑΙΡΙΑ ΜΕΛΕΤΩΝ ΜΕΣΣΗΝΗΣ ΔΙΟΝΥΣΙΟΣ ΠΟΛΙΤΙΚΟΣ ΜΗΧΑΝΙΚΟΣ ΝΑΣΙΟΥ ΕΙΡΗΝΗ ΠΟΛΙΤΙΚΟΣ ΜΗΧΑΝΙΚΟΣ	ΕΚΠΡΟΣΩΠΟΣ: ΜΕΣΣΗΝΗΣ ΔΙΟΝΥΣΙΟΣ ΠΟΛΙΤΙΚΟΣ ΜΗΧΑΝΙΚΟΣ ΜΕΣΣΗΝΗΣ ΔΙΟΝΥΣΙΟΣ ΠΟΛΙΤΙΚΟΣ ΜΗΧΑΝΙΚΟΣ Ε.Μ.Π.

ΓΙΑ ΤΗΝ ΣΥΝΤΑΞΗ		ΓΙΑ ΤΗΝ ΘΕΩΡΗΣΗ	
ΟΝΟΜΑΤΕΠΩΝΥΜΟ	ΥΠΟΓΡΑΦΗ	ΟΝΟΜΑΤΕΠΩΝΥΜΟ	ΥΠΟΓΡΑΦΗ
ΔΕΛΗΓΙΑΝΝΗΣ ΙΩΑΝΝΗΣ ΜΗΧ. ΓΕΩΠΛΗΡ. & ΤΟΠΟΓΡΑΦΙΑΣ Τ.Ε.		ΖΕΡΒΑΣ ΘΕΟΔΩΡΟΣ ΑΓΡ. ΤΟΠΟΓΡΑΦΟΣ ΜΗΧΑΝΙΚΟΣ	

	ΕΝΕΡΓΕΙΑ	ΟΝΟΜΑΤΕΠΩΝΥΜΟ	ΗΜΕΡΟΜΗΝΙΑ	ΥΠΟΓΡΑΦΗ
ΤΜΗΜΑ ΠΟΛΕΟΔΟΜΙΑΣ & ΠΟΛ. ΕΦΑΡΜΟΓΩΝ ΝΟΜΟΥ ΛΕΥΚΑΔΑΣ	ΕΛΕΓΧΘΗΚΕ Ο ΕΠΙΒΛΕΠΩΝ	ΤΣΩΛΗΣ ΚΩΝΣΤΑΝΤΙΝΟΣ ΑΓΡ. ΤΟΠΟΓΡΑΦΟΣ ΜΗΧΑΝΙΚΟΣ	14.04.2008	
	ΘΕΩΡΗΘΗΚΕ			
	ΕΛΕΓΧΘΗΚΕ	Ο Προϊστάμενος ΤΕΕ ΚΟΜΠΟΤΙΑΤΗΣ ΠΑΝΑΓΙΩΤΗΣ ΠΟΛΙΤΙΚΟΣ ΜΗΧΑΝΙΚΟΣ με Γ' β.	6-11-08	
	ΘΕΩΡΗΘΗΚΕ	Ο Αν/της Δ/ντης Τ.Υ. ΕΥΑΓΓΕΛΟΣ Χ. ΜΟΣΧΟΝΑΣ ΠΟΛΙΤΙΚΟΣ ΜΗΧΑΝΙΚΟΣ ΕΜΠ ΜΕ Β' ΒΑΘΜΟ	17-11-08	

ΕΓΚΡΙΤΙΚΗ ΑΠΟΦΑΣΗ

ΕΘΝΙΚΟ ΤΥΠΟΓΡΑΦΕΙΟ

Για τεχνικούς λόγους στο σχεδιάγραμμα, έγινε σμίκρυνση, κατά ποσοστό 44%

Σύστημα συντεταγμένων

Ελληνικό Γεωδαιτικό Σύστημα Αναφοράς 1987 (Ε.Γ.Σ.Α. '87)

Ελλειψοειδές αναφοράς GRS 80 (α = 6 378 137 m, 1/f = 298.257222101)

Προβολή : Εγκάρσια Μερκατορική

Κεντρικός Μεσημβρινός λο = 24° 00' 00" με Κο = 0.999600

Τετμημένη Κεντρικού Μεσημβρινού : +500 000.00 m

Γεωγραφικό Πλάτος Αναφοράς : 0 ° 00' 00"

Κορυφή	X	Y
1	220097.130	4283902.283
2	220094.388	4283902.293
3	220089.809	4283892.249
4	220088.666	4283887.173
5	220087.547	4283884.338
6	220086.295	4283877.859
7	220085.962	4283870.158
8	220086.595	4283862.647
9	220085.557	4283848.771
10	220084.317	4283848.506
11	220082.916	4283841.047
12	220085.170	4283831.851
13	220086.862	4283838.424
14	220088.784	4283845.524
15	220090.024	4283851.385
16	220092.044	4283861.876
17	220091.324	4283864.133
18	220090.684	4283865.142
19	220089.888	4283875.768
20	220090.196	4283882.711
21	220091.737	4283885.277
22	220092.599	4283888.385
23	220094.127	4283892.524
24	220096.215	4283897.590
25	220097.717	4283900.682

4284100 4284000 4283900 4283800

220050 220150 220250 220350

ΥΠΟΜΝΗΜΑ

Οριογραμμή ρέματος

Κορυφή οριογραμμών

ΕΛΛΗΝΙΚΗ ΔΗΜΟΚΡΑΤΙΑ
ΠΕΡΙΦΕΡΕΙΑ ΙΟΝΙΩΝ ΝΗΣΩΝ
ΝΟΜΑΡΧΙΑΚΗ ΑΥΤΟΔΙΟΙΚΗΣΗ ΛΕΥΚΑΔΑΣ
ΤΜΗΜΑ ΠΟΛΕΟΔΟΜΙΑΣ ΚΑΙ ΠΟΛΕΟΔΟΜΙΚΩΝ ΕΦΑΡΜΟΓΩΝ

ΜΕΛΕΤΗ ΚΤΗΜΑΤΟΓΡΑΦΗΣΗΣ - ΠΟΛΕΟΔΟΜΗΣΗΣ ΟΙΚΙΣΜΩΝ ΚΑΤΩΜΕΡΙ - ΒΑΘΥ, ΔΗΜΟΥ ΜΕΓΑΝΗΣΙΟΥ, ΝΟΜΟΥ ΛΕΥΚΑΔΑΣ

ΣΥΜΠΛΗΡΩΜΑΤΙΚΗ ΜΕΛΕΤΗ ΟΡΙΟΘΕΤΗΣΗΣ ΥΔΑΤΟΡΕΜΜΑΤΩΝ ΟΙΚΙΣΜΩΝ ΚΑΤΩΜΕΡΙ - ΒΑΘΥ - ΣΠΑΡΤΟΧΩΡΙ, ΔΗΜΟΥ ΜΕΓΑΝΗΣΙΟΥ, ΝΟΜΟΥ ΛΕΥΚΑΔΑΣ

ΤΙΤΛΟΣ ΣΧΕΔΙΟΥ: ΚΟΡΥΦΕΣ ΟΡΙΟΓΡΑΜΜΩΝ ΡΕΜΑΤΟΣ ΒΑΘΕΟΣ

ΚΩΔΙΚΟΣ ΧΑΡΤΗ: Τ - 11

ΗΜΕΡΟΜΗΝΙΑ: ΜΑΡΤΙΟΣ 2008

ΚΛΙΜΑΚΑ: 1:1000

ΥΠΕΥΘΥΝΟΣ ΜΕΛΕΤΗΣ: ΜΕΣΣΗΝΗΣ ΔΙΟΝΥΣΙΟΣ

ΠΑΝΤΟΚΡΑΤΟΡΑ 10, 31110 ΛΕΥΚΑΔΑ, ΤΗΛ.: 2645-0-24410, FAX: 2645-0-22839, e-mail: dmess@otenet.gr


ΜΕΛΕΤΗΤΗΣ: ΓΑΙΑ - ΙΑΠΕΤΟΣ Α.Ε.
ΤΕΧΝΙΚΗ ΕΤΑΙΡΙΑ ΜΕΛΕΤΩΝ
ΜΕΣΣΗΝΗΣ ΔΙΟΝΥΣΙΟΣ
ΠΟΛΙΤΙΚΟΣ ΜΗΧΑΝΙΚΟΣ
ΝΑΣΙΟΥ ΕΙΡΗΝΗ
ΠΟΛΙΤΙΚΟΣ ΜΗΧΑΝΙΚΟΣ

ΕΚΠΡΟΣΩΠΟΣ: ΜΕΣΣΗΝΗΣ ΔΙΟΝΥΣΙΟΣ
ΠΟΛΙΤΙΚΟΣ ΜΗΧΑΝΙΚΟΣ
ΜΕΣΣΗΝΗΣ ΔΙΟΝΥΣΙΟΣ
ΠΟΛΙΤΙΚΟΣ ΜΗΧΑΝΙΚΟΣ Ε.Μ.Π.

ΓΙΑ ΤΗΝ ΣΥΝΤΑΞΗ		ΓΙΑ ΤΗΝ ΘΕΩΡΗΣΗ	
ΟΝΟΜΑΤΕΠΩΝΥΜΟ	ΥΠΟΓΡΑΦΗ	ΟΝΟΜΑΤΕΠΩΝΥΜΟ	ΥΠΟΓΡΑΦΗ
ΔΕΛΗΓΙΑΝΝΗΣ ΙΩΑΝΝΗΣ ΜΗΧ. ΓΕΩΠΛΗΡ. & ΤΟΠΟΓΡΑΦΙΑΣ Τ.Ε.		ΖΕΡΒΑΣ ΘΕΟΔΩΡΟΣ ΑΓΡ. ΤΟΠΟΓΡΑΦΟΣ ΜΗΧΑΝΙΚΟΣ	

	ΕΝΕΡΓΕΙΑ	ΟΝΟΜΑΤΕΠΩΝΥΜΟ	ΗΜΕΡΟΜΗΝΙΑ	ΥΠΟΓΡΑΦΗ
ΤΜΗΜΑ ΠΟΛΕΟΔΟΜΙΑΣ & ΠΟΛ. ΕΦΑΡΜΟΓΩΝ ΝΟΜΟΥ ΛΕΥΚΑΔΑΣ	ΕΛΕΓΧΘΗΚΕ Ο ΕΠΙΒΛΕΠΩΝ	ΤΣΩΛΗΣ ΚΩΝΣΤΑΝΤΙΝΟΣ ΑΓΡ. ΤΟΠΟΓΡΑΦΟΣ ΜΗΧΑΝΙΚΟΣ	14.04.2008	
	ΘΕΩΡΗΘΗΚΕ	Ο Προϊστάμενος ΤΕΕ ΚΟΜΠΟΤΙΑΤΗΣ ΠΑΝΑΓΙΩΤΗΣ ΠΟΛΙΤΙΚΟΣ ΜΗΧΑΝΙΚΟΣ με Γ' β		
	ΕΛΕΓΧΘΗΚΕ		6-11-08	
	ΘΕΩΡΗΘΗΚΕ	Ο Αν/της Δ/ντης ΕΥΑΓΓΕΛΟΣ Χ. ΜΟΣΧΟΝΑΣ ΠΟΛΙΤΙΚΟΣ ΜΗΧΑΝΙΚΟΣ ΕΜΠ ΜΕ Β' ΒΑΘΜΟ	17-11-08	

ΕΓΚΡΙΤΙΚΗ ΑΠΟΦΑΣΗ

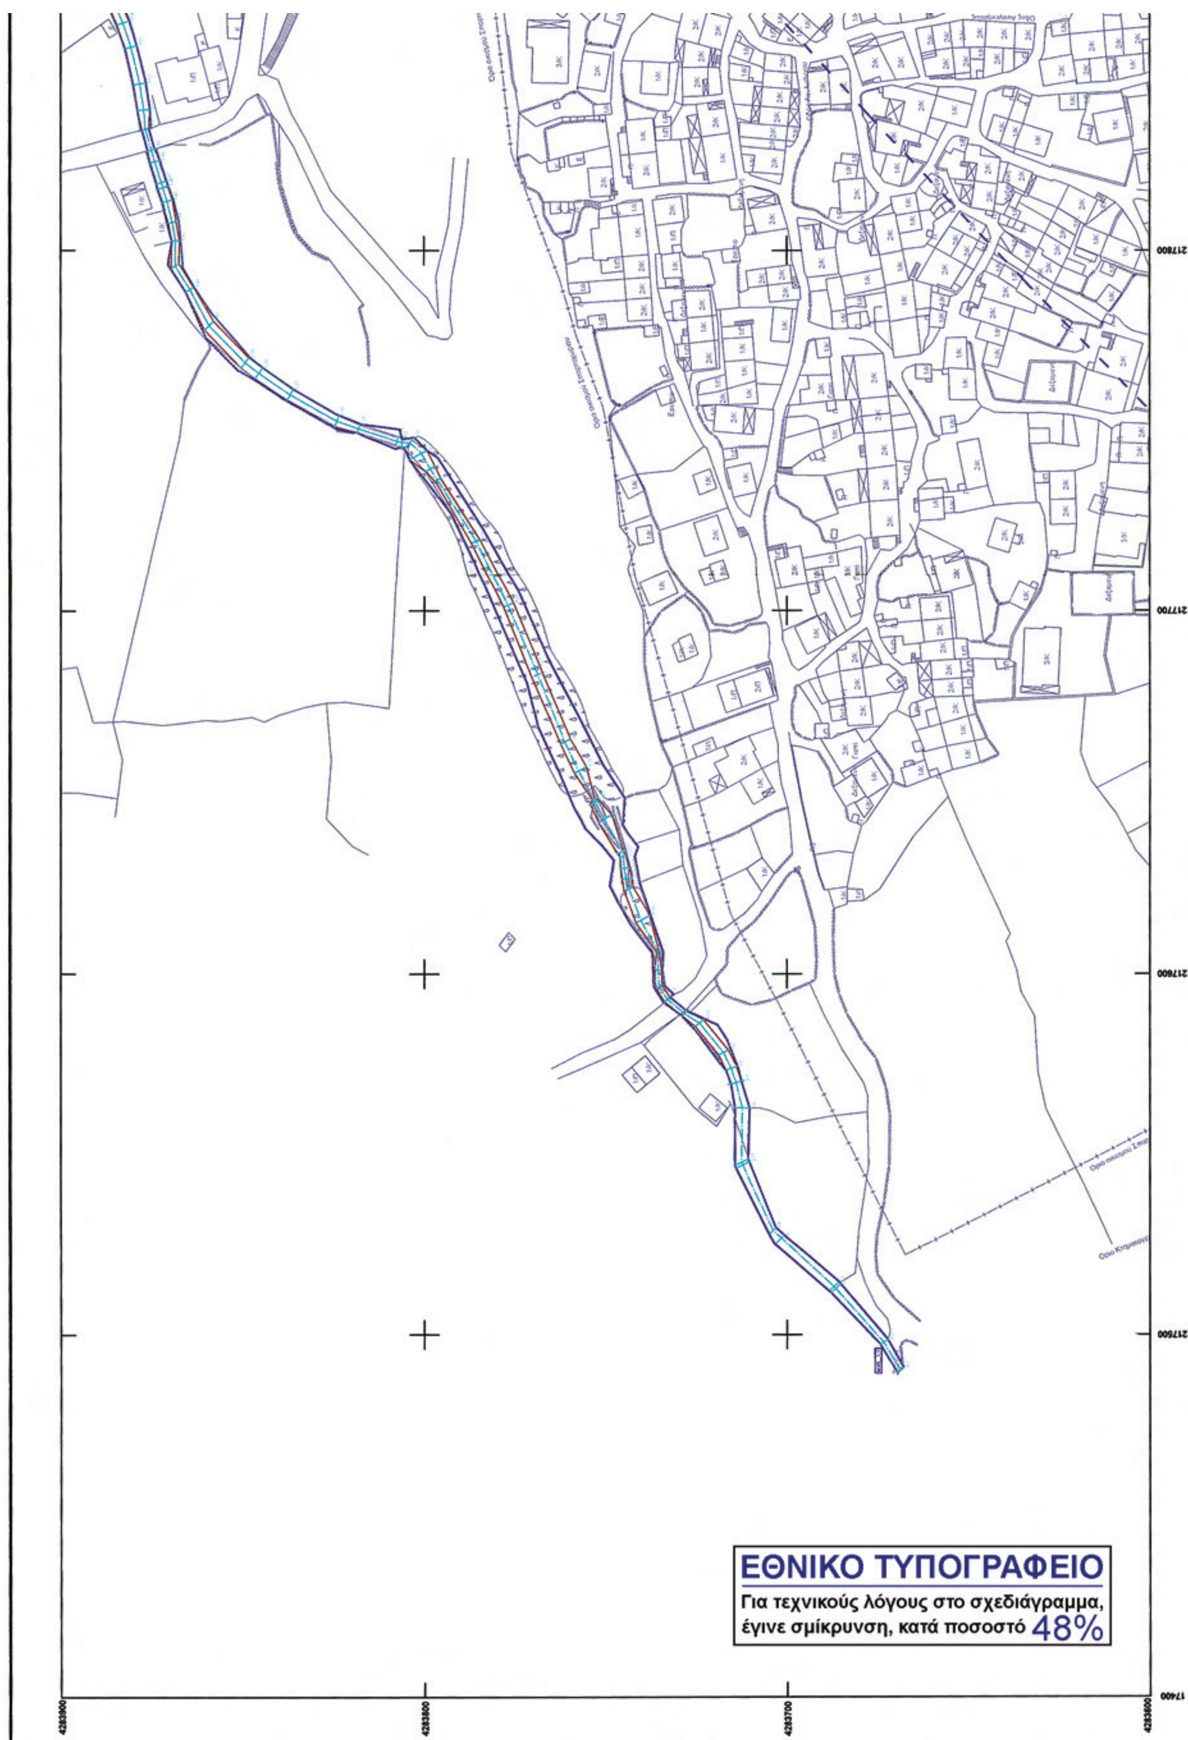

ΕΘΝΙΚΟ ΤΥΠΟΓΡΑΦΕΙΟ
Για τεχνικούς λόγους στο σχεδιάγραμμα, έγινε σμίκρυνση, κατά ποσοστό 48%



ΥΠΟΜΝΗΜΑ

- Ρυμοτομική Γραμμή
- Οικοδομική Γραμμή
- Όριο Λεκάνης Απορροής
- Άξονας Ρέματος (Μηκοτομή)
- Αριθμός Μηκοτομής
- Θέσεις Διατομών
- Πρόταση Οριογραμμών
- Γραμμή Πλημμύρας
- Κτίσμα
- Φρεάτιο
- Φρεάτιο
- Έκταση καλυμμένη υπό δένδρων
- Δρόμος
- Γραμμή Αιγιαλού
- Τεχνικό κοίτης ρέματος
- Μανδρότοιχος
- Ξερολυθιά
- Συρματοπερίφραξη
- Όριο οικισμού
- Φυσικό Πρανές Φρύδι
- Τεχνιτό Πρανές Φρύδι
- Πρανές Πόδι
- Όριο ρέματος προκύπτων από ψηφιακό μοντέλο εδάφους

Σύστημα συντεταγμένων

Ελληνικό Γεωδαιτικό Σύστημα Αναφοράς 1987 (Ε.Γ.Σ.Α. '87)

Ελλειψοειδές αναφοράς GRS 80 (α = 6 378 137 m, 1/f = 298.257222101)

Προβολή : Εγκάρσια Μερκατορική

Κεντρικός Μεσημβρινός λο = 24° 00' 00" με Κο = 0.999600

Τετμημένη Κεντρικού Μεσημβρινού : +500 000.00 m

Γεωγραφικό Πλάτος Αναφοράς : 0 ° 00' 00"

ΕΛΛΗΝΙΚΗ ΔΗΜΟΚΡΑΤΙΑ
ΠΕΡΙΦΕΡΕΙΑ ΙΟΝΙΩΝ ΝΗΣΩΝ
ΝΟΜΑΡΧΙΑΚΗ ΑΥΤΟΔΙΟΙΚΗΣΗ ΛΕΥΚΑΔΑΣ
ΤΜΗΜΑ ΠΟΛΕΟΔΟΜΙΑΣ ΚΑΙ ΠΟΛΕΟΔΟΜΙΚΩΝ ΕΦΑΡΜΟΓΩΝ

ΜΕΛΕΤΗ ΚΤΗΜΑΤΟΓΡΑΦΗΣΗΣ - ΠΟΛΕΟΔΟΜΗΣΗΣ ΟΙΚΙΣΜΩΝ ΚΑΤΩΜΕΡΙ - ΒΑΘΥ, ΔΗΜΟΥ ΜΕΓΑΝΗΣΙΟΥ, ΝΟΜΟΥ ΛΕΥΚΑΔΑΣ

ΣΥΜΠΛΗΡΩΜΑΤΙΚΗ ΜΕΛΕΤΗ ΟΡΙΟΘΕΤΗΣΗΣ ΥΔΑΤΟΡΕΜΜΑΤΩΝ ΟΙΚΙΣΜΩΝ ΚΑΤΩΜΕΡΙ - ΒΑΘΥ - ΣΠΑΡΤΟΧΩΡΙ, ΔΗΜΟΥ ΜΕΓΑΝΗΣΙΟΥ, ΝΟΜΟΥ ΛΕΥΚΑΔΑΣ

ΤΙΤΛΟΣ ΣΧΕΔΙΟΥ: ΠΡΟΤΑΣΗ ΚΑΘΟΡΙΣΜΟΥ ΟΡΙΟΓΡΑΜΜΩΝ ΡΕΜΑΤΟΣ ΣΠΑΡΤΟΧΩΡΙΟΥ

ΚΩΔΙΚΟΣ ΧΑΡΤΗ: Τ - 9
ΗΜΕΡΟΜΗΝΙΑ: ΜΑΡΤΙΟΣ 2008
ΚΛΙΜΑΚΑ: 1:1000

ΥΠΕΥΘΥΝΟΣ ΜΕΛΕΤΗΣ: ΜΕΣΣΗΝΗΣ ΔΙΟΝΥΣΙΟΣ
ΠΑΝΤΟΚΡΑΤΟΡΑ 10, 31110 ΛΕΥΚΑΔΑ, ΤΗΛ.: 2645-0-24410, FAX: 2645-0-22839, e-mail: dmess@otenet.gr

ΜΕΛΕΤΗΤΗΣ: ΓΑΙΑ - ΙΑΠΕΤΟΣ Α.Ε.
ΤΕΧΝΙΚΗ ΕΤΑΙΡΙΑ ΜΕΛΕΤΩΝ
ΜΕΣΣΗΝΗΣ ΔΙΟΝΥΣΙΟΣ
ΠΟΛΙΤΙΚΟΣ ΜΗΧΑΝΙΚΟΣ
ΝΑΣΙΟΥ ΕΙΡΗΝΗ
ΠΟΛΙΤΙΚΟΣ ΜΗΧΑΝΙΚΟΣ

ΕΚΠΡΟΣΩΠΟΣ: ΜΕΣΣΗΝΗΣ ΔΙΟΝΥΣΙΟΣ
ΠΟΛΙΤΙΚΟΣ ΜΗΧΑΝΙΚΟΣ
ΜΕΣΣΗΝΗΣ ΔΙΟΝΥΣΙΟΣ
ΠΟΛΙΤΙΚΟΣ ΜΗΧΑΝΙΚΟΣ Ε.Μ.Π.

ΓΙΑ ΤΗΝ ΣΥΝΤΑΞΗ		ΓΙΑ ΤΗΝ ΘΕΩΡΗΣΗ	
ΟΝΟΜΑΤΕΠΩΝΥΜΟ	ΥΠΟΓΡΑΦΗ	ΟΝΟΜΑΤΕΠΩΝΥΜΟ	ΥΠΟΓΡΑΦΗ
ΔΕΛΗΓΙΑΝΝΗΣ ΙΩΑΝΝΗΣ ΜΗΧ. ΓΕΩΠΛΗΡΟΦ. & ΤΟΠΟΓΡΑΦΙΑΣ Τ.Ε.		ΖΕΡΒΑΣ ΘΕΟΔΩΡΟΣ ΑΓΡ. ΤΟΠΟΓΡΑΦΟΣ ΜΗΧΑΝΙΚΟΣ	

	ΕΝΕΡΓΕΙΑ	ΟΝΟΜΑΤΕΠΩΝΥΜΟ	ΗΜΕΡΟΜΗΝΙΑ	ΥΠΟΓΡΑΦΗ
ΤΜΗΜΑ ΠΟΛΕΟΔΟΜΙΑΣ & ΠΟΛ. ΕΦΑΡΜΟΓΩΝ ΝΟΜΟΥ ΛΕΥΚΑΔΑΣ	ΕΛΕΓΧΘΗΚΕ Ο ΕΠΙΒΛΕΠΩΝ	ΤΣΩΛΗΣ ΚΩΝΣΤΑΝΤΙΝΟΣ ΑΓΡ. ΤΟΠΟΓΡΑΦΟΣ ΜΗΧΑΝΙΚΟΣ	14.04.2008	ΚΩΝ/ΝΟΣ ΤΣΩΛΗΣ Τοπ. Μηχ/κος με 8ο Α
	ΘΕΩΡΗΘΗΚΕ	Ο Προϊστάμενος ΤΕΕ ΚΟΜΠΟΤΙΑΤΗΣ ΠΑΝΑΓΙΩΤΗΣ ΠΟΛΙΤΙΚΟΣ ΜΗΧΑΝΙΚΟΣ με Γ° β		
	ΕΛΕΓΧΘΗΚΕ		6-11-	
	ΘΕΩΡΗΘΗΚΕ	ο Αν/της Δ/ντης Τ.Υ. ΕΥΑΓΓΕΛΟΣ Χ. ΜΟΣΚΟΝΑΣ ΠΟΛΙΤΙΚΟΣ ΜΗΧΑΝΙΚΟΣ ΕΜΠ ΜΕ Β° ΒΑΘΜΟ	17-11-	

ΕΓΚΡΙΤΙΚΗ ΑΠΟΦΑΣΗ

Σύστημα συντεταγμένων
Ελληνικό Γεωδαιτικό Σύστημα Αναφοράς 1987 (Ε.Γ.Σ.Α. '87)
Ελλειψοειδές αναφοράς GRS 80 (α = 6 378 137 m, 1/f = 298.257222101)
Προβολή : Εγκάρσια Μερκατορική
Κεντρικός Μεσημβρινός λο = 24° 00' 00" με Κο = 0.999600
Τετμημένη Κεντρικού Μεσημβρινού : +500 000.00 m
Γεωγραφικό Πλάτος Αναφοράς : 0 ° 00' 00"

Κορυφή	X	Y	Κορυφή	X	Y	Κορυφή	X	Y
1	[illegible]	[illegible]	54	[illegible]	[illegible]	107	[illegible]	[illegible]
2	[illegible]	[illegible]	55	[illegible]	[illegible]	108	[illegible]	[illegible]
3	[illegible]	[illegible]	56	[illegible]	[illegible]	109	[illegible]	[illegible]
4	[illegible]	[illegible]	57	[illegible]	[illegible]	110	[illegible]	[illegible]
5	[illegible]	[illegible]	58	[illegible]	[illegible]	111	[illegible]	[illegible]
6	[illegible]	[illegible]	59	[illegible]	[illegible]	112	[illegible]	[illegible]
7	[illegible]	[illegible]	60	[illegible]	[illegible]	113	[illegible]	[illegible]
8	[illegible]	[illegible]	61	[illegible]	[illegible]	114	[illegible]	[illegible]
9	[illegible]	[illegible]	62	[illegible]	[illegible]	115	[illegible]	[illegible]
10	[illegible]	[illegible]	63	[illegible]	[illegible]	116	[illegible]	[illegible]
11	[illegible]	[illegible]	64	[illegible]	[illegible]	117	[illegible]	[illegible]
12	[illegible]	[illegible]	65	[illegible]	[illegible]			
13	[illegible]	[illegible]	66	[illegible]	[illegible]			
14	[illegible]	[illegible]	67	[illegible]	[illegible]			
15	[illegible]	[illegible]	68	[illegible]	[illegible]			
16	[illegible]	[illegible]	69	[illegible]	[illegible]			
17	[illegible]	[illegible]	70	[illegible]	[illegible]			
18	[illegible]	[illegible]	71	[illegible]	[illegible]			
19	[illegible]	[illegible]	72	[illegible]	[illegible]			
20	[illegible]	[illegible]	73	[illegible]	[illegible]			
21	[illegible]	[illegible]	74	[illegible]	[illegible]			
22	[illegible]	[illegible]	75	[illegible]	[illegible]			
23	[illegible]	[illegible]	76	[illegible]	[illegible]			
24	[illegible]	[illegible]	77	[illegible]	[illegible]			
25	[illegible]	[illegible]	78	[illegible]	[illegible]			
26	[illegible]	[illegible]	79	[illegible]	[illegible]			
27	[illegible]	[illegible]	80	[illegible]	[illegible]			
28	[illegible]	[illegible]	81	[illegible]	[illegible]			
29	[illegible]	[illegible]	82	[illegible]	[illegible]			
30	[illegible]	[illegible]	83	[illegible]	[illegible]			
31	[illegible]	[illegible]	84	[illegible]	[illegible]			
32	[illegible]	[illegible]	85	[illegible]	[illegible]			
33	[illegible]	[illegible]	86	[illegible]	[illegible]			
34	[illegible]	[illegible]	87	[illegible]	[illegible]			
35	[illegible]	[illegible]	88	[illegible]	[illegible]			
36	[illegible]	[illegible]	89	[illegible]	[illegible]			
37	[illegible]	[illegible]	90	[illegible]	[illegible]			
38	[illegible]	[illegible]	91	[illegible]	[illegible]			
39	[illegible]	[illegible]	92	[illegible]	[illegible]			
40	[illegible]	[illegible]	93	[illegible]	[illegible]			
41	[illegible]	[illegible]	94	[illegible]	[illegible]			
42	[illegible]	[illegible]	95	[illegible]	[illegible]			
43	[illegible]	[illegible]	96	[illegible]	[illegible]			
44	[illegible]	[illegible]	97	[illegible]	[illegible]			
45	[illegible]	[illegible]	98	[illegible]	[illegible]			
46	[illegible]	[illegible]	99	[illegible]	[illegible]			
47	[illegible]	[illegible]	100	[illegible]	[illegible]			
48	[illegible]	[illegible]	101	[illegible]	[illegible]			
49	[illegible]	[illegible]	102	[illegible]	[illegible]			
50	[illegible]	[illegible]	103	[illegible]	[illegible]			
51	[illegible]	[illegible]	104	[illegible]	[illegible]			
52	[illegible]	[illegible]	105	[illegible]	[illegible]			
53	[illegible]	[illegible]	106	[illegible]	[illegible]			

ΕΘΝΙΚΟ ΤΥΠΟΓΡΑΦΕΙΟ
Για τεχνικούς λόγους στο σχεδιάγραμμα, έγινε σμίκρυνση, κατά ποσοστό 32%

ΥΠΟΜΝΗΜΑ
Οριογραμμή ρέματος
Κορυφή οριογραμμών

ΕΛΛΗΝΙΚΗ ΔΗΜΟΚΡΑΤΙΑ
ΠΕΡΙΦΕΡΕΙΑ ΙΟΝΙΩΝ ΝΗΣΩΝ
ΝΟΜΑΡΧΙΑΚΗ ΑΥΤΟΔΙΟΙΚΗΣΗ ΛΕΥΚΑΔΑΣ
ΤΜΗΜΑ ΠΟΛΕΟΔΟΜΙΑΣ ΚΑΙ ΠΟΛΕΟΔΟΜΙΚΩΝ ΕΦΑΡΜΟΓΩΝ

ΜΕΛΕΤΗ ΚΤΗΜΑΤΟΓΡΑΦΗΣΗΣ - ΠΟΛΕΟΔΟΜΗΣΗΣ ΟΙΚΙΣΜΩΝ ΚΑΤΩΜΕΡΙ - ΒΑΘΥ, ΔΗΜΟΥ ΜΕΓΑΝΗΣΙΟΥ, ΝΟΜΟΥ ΛΕΥΚΑΔΑΣ

ΣΥΜΠΛΗΡΩΜΑΤΙΚΗ ΜΕΛΕΤΗ ΟΡΙΟΘΕΤΗΣΗΣ ΥΔΑΤΟΡΕΜΜΑΤΩΝ ΟΙΚΙΣΜΩΝ ΚΑΤΩΜΕΡΙ - ΒΑΘΥ - ΣΠΑΡΤΟΧΩΡΙ, ΔΗΜΟΥ ΜΕΓΑΝΗΣΙΟΥ, ΝΟΜΟΥ ΛΕΥΚΑΔΑΣ

ΤΙΤΛΟΣ ΣΧΕΔΙΟΥ: ΚΟΡΥΦΕΣ ΟΡΙΟΓΡΑΜΜΩΝ ΡΕΜΑΤΟΣ ΣΠΑΡΤΟΧΩΡΙΟΥ

ΚΩΔΙΚΟΣ ΧΑΡΤΗ: Τ - 13
ΗΜΕΡΟΜΗΝΙΑ: ΜΑΡΤΙΟΣ 2008
ΚΛΙΜΑΚΑ: 1:1000

ΥΠΕΥΘΥΝΟΣ ΜΕΛΕΤΗΣ: ΜΕΣΣΗΝΗΣ ΔΙΟΝΥΣΙΟΣ
ΠΑΝΤΟΚΡΑΤΟΡΑ 10, 31100 ΛΕΥΚΑΔΑ, ΤΗΛ.: 2645-0-24410, FAX: 2645-0-22630, e-mail: dimess@otenet.gr

ΜΕΛΕΤΗΤΗΣ: ΓΑΙΑ - ΙΑΠΕΤΟΣ Α.Ε.
ΤΕΧΝΙΚΗ ΕΤΑΙΡΙΑ ΜΕΛΕΤΩΝ
ΜΕΣΣΗΝΗΣ ΔΙΟΝΥΣΙΟΣ
ΠΟΛΙΤΙΚΟΣ ΜΗΧΑΝΙΚΟΣ
ΝΑΣΙΟΥ ΕΙΡΗΝΗ
ΠΟΛΙΤΙΚΟΣ ΜΗΧΑΝΙΚΟΣ


ΕΚΠΡΟΣΩΠΟΣ: ΜΕΣΣΗΝΗΣ ΔΙΟΝΥΣΙΟΣ
ΠΟΛΙΤΙΚΟΣ ΜΗΧΑΝΙΚΟΣ
ΜΕΣΣΗΝΗΣ ΔΙΟΝΥΣΙΟΣ
ΠΟΛΙΤΙΚΟΣ ΜΗΧΑΝΙΚΟΣ Ε.Μ.Π.

ΓΙΑ ΤΗΝ ΣΥΝΤΑΞΗ		ΓΙΑ ΤΗΝ ΘΕΩΡΗΣΗ	
ΟΝΟΜΑΤΕΠΩΝΥΜΟ	ΥΠΟΓΡΑΦΗ	ΟΝΟΜΑΤΕΠΩΝΥΜΟ	ΥΠΟΓΡΑΦΗ
ΔΕΛΗΓΙΑΝΝΗΣ ΙΩΑΝΝΗΣ ΜΗΧ. ΓΕΩΠΛΗΡ. & ΤΟΠΟΓΡΑΦΟΣ Τ.Ε.		ΖΕΡΒΑΣ ΘΕΟΔΩΡΟΣ ΑΓΡ. ΤΟΠΟΓΡΑΦΟΣ ΜΗΧΑΝΙΚΟΣ	

	ΕΝΕΡΓΕΙΑ	ΟΝΟΜΑΤΕΠΩΝΥΜΟ	ΗΜΕΡΟΜΗΝΙΑ	ΥΠΟΓΡΑΦΗ
ΤΜΗΜΑ ΠΟΛΕΟΔΟΜΙΑΣ & ΠΟΛ. ΕΦΑΡΜΟΓΩΝ ΝΟΜΟΥ ΛΕΥΚΑΔΑΣ	ΕΛΕΓΧΘΗΚΕ Ο ΕΠΙΒΛΕΠΩΝ	ΤΣΩΛΗΣ ΚΩΝΣΤΑΝΤΙΝΟΣ ΑΓΡ. ΤΟΠΟΓΡΑΦΟΣ ΜΗΧΑΝΙΚΟΣ	14-04-2008	
	ΘΕΩΡΗΘΗΚΕ			
	ΕΛΕΓΧΘΗΚΕ	Ο Προϊστάμενος ΤΕΕ ΚΟΜΠΟΠΑΤΗΣ ΠΑΝΑΓΙΩΤΗΣ ΠΟΛΙΤΙΚΟΣ ΜΗΧΑΝΙΚΟΣ		
	ΘΕΩΡΗΘΗΚΕ			
ΕΓΚΡΙΤΙΚΗ ΑΠΟΦΑΣΗ		ΕΥΑΓΓΕΛΟΣ Χ. ΜΟΣΧΟΝΑΣ ΠΟΛΙΤΙΚΟΣ ΜΗΧΑΝΙΚΟΣ ΕΜΠ		



ΕΘΝΙΚΟ ΤΥΠΟΓΡΑΦΕΙΟ
Για τεχνικούς λόγους στο σχεδιάγραμμα, έγινε σμίκρυνση, κατά ποσοστό 48%

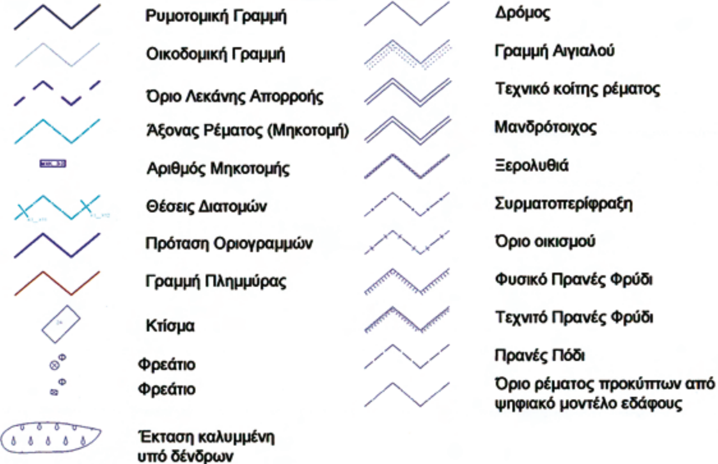

Σύστημα συντεταγμένων

Ελληνικό Γεωδαιτικό Σύστημα Αναφοράς 1987 (Ε.Γ.Σ.Α. '87)

Ελλειψοειδές αναφοράς GRS 80 (α = 6 378 137 m, 1/f = 298.257222101)

Προβολή : Εγκάρσια Μερκατορική

Κεντρικός Μεσημβρινός λο = 24° 00' 00" με Κο = 0.999600

Τετμημένη Κεντρικού Μεσημβρινού : +500 000.00 m

Γεωγραφικό Πλάτος Αναφοράς : 0 ° 00' 00"

ΕΛΛΗΝΙΚΗ ΔΗΜΟΚΡΑΤΙΑ
ΠΕΡΙΦΕΡΕΙΑ ΙΟΝΙΩΝ ΝΗΣΩΝ
ΝΟΜΑΡΧΙΑΚΗ ΑΥΤΟΔΙΟΙΚΗΣΗ ΛΕΥΚΑΔΑΣ
ΤΜΗΜΑ ΠΟΛΕΟΔΟΜΙΑΣ ΚΑΙ ΠΟΛΕΟΔΟΜΙΚΩΝ ΕΦΑΡΜΟΓΩΝ

ΜΕΛΕΤΗ ΚΤΗΜΑΤΟΓΡΑΦΗΣΗΣ - ΠΟΛΕΟΔΟΜΗΣΗΣ ΟΙΚΙΣΜΩΝ ΚΑΤΩΜΕΡΙ - ΒΑΘΥ, ΔΗΜΟΥ ΜΕΓΑΝΗΣΙΟΥ, ΝΟΜΟΥ ΛΕΥΚΑΔΑΣ

ΣΥΜΠΛΗΡΩΜΑΤΙΚΗ ΜΕΛΕΤΗ ΟΡΙΟΘΕΤΗΣΗΣ ΥΔΑΤΟΡΕΜΜΑΤΩΝ ΟΙΚΙΣΜΩΝ ΚΑΤΩΜΕΡΙ - ΒΑΘΥ - ΣΠΑΡΤΟΧΩΡΙ, ΔΗΜΟΥ ΜΕΓΑΝΗΣΙΟΥ, ΝΟΜΟΥ ΛΕΥΚΑΔΑΣ

ΤΙΤΛΟΣ ΣΧΕΔΙΟΥ: ΠΡΟΤΑΣΗ ΚΑΘΟΡΙΣΜΟΥ ΟΡΙΟΓΡΑΜΜΩΝ ΡΕΜΑΤΟΣ ΚΑΤΩΜΕΡΙΟΥ

ΚΩΔΙΚΟΣ ΧΑΡΤΗ: Τ - 6
ΗΜΕΡΟΜΗΝΙΑ: ΜΑΡΤΙΟΣ 2008
ΚΛΙΜΑΚΑ: 1:1000

ΥΠΕΥΘΥΝΟΣ ΜΕΛΕΤΗΣ: ΜΕΣΣΗΝΗΣ ΔΙΟΝΥΣΙΟΣ
ΠΑΝΤΟΚΡΑΤΟΡΑ 10, 31110 ΛΕΥΚΑΔΑ, ΤΗΛ.: 2645-0-24410, FAX: 2645-0-22839, e-mail: dmess@otenet.gr

ΜΕΛΕΤΗΤΗΣ: ΓΑΙΑ - ΙΑΠΕΤΟΣ Α.Ε.
ΤΕΧΝΙΚΗ ΕΤΑΙΡΙΑ ΜΕΛΕΤΩΝ
ΜΕΣΣΗΝΗΣ ΔΙΟΝΥΣΙΟΣ
ΠΟΛΙΤΙΚΟΣ ΜΗΧΑΝΙΚΟΣ
ΝΑΣΙΟΥ ΕΙΡΗΝΗ
ΠΟΛΙΤΙΚΟΣ ΜΗΧΑΝΙΚΟΣ

ΕΚΠΡΟΣΩΠΟΣ: ΜΕΣΣΗΝΗΣ ΔΙΟΝΥΣΙΟΣ
ΠΟΛΙΤΙΚΟΣ ΜΗΧΑΝΙΚΟΣ
ΜΕΣΣΗΝΗΣ ΔΙΟΝΥΣΙΟΣ
ΠΟΛΙΤΙΚΟΣ ΜΗΧΑΝΙΚΟΣ Ε.Μ.Π.

ΓΙΑ ΤΗΝ ΣΥΝΤΑΞΗ		ΓΙΑ ΤΗΝ ΘΕΩΡΗΣΗ	
ΟΝΟΜΑΤΕΠΩΝΥΜΟ	ΥΠΟΓΡΑΦΗ	ΟΝΟΜΑΤΕΠΩΝΥΜΟ	ΥΠΟΓΡΑΦΗ
ΔΕΛΗΓΙΑΝΝΗΣ ΙΩΑΝΝΗΣ ΜΗΧ. ΓΕΩΠΛΗΡ. & ΤΟΠΟΓΡΑΦΙΑΣ Τ.Ε.		ΖΕΡΒΑΣ ΘΕΟΔΩΡΟΣ ΑΓΡ. ΤΟΠΟΓΡΑΦΟΣ ΜΗΧΑΝΙΚΟΣ	


	ΕΝΕΡΓΕΙΑ	ΟΝΟΜΑΤΕΠΩΝΥΜΟ	ΗΜΕΡΟΜΗΝΙΑ	ΥΠΟΓΡΑΦΗ
ΤΜΗΜΑ ΠΟΛΕΟΔΟΜΙΑΣ & ΠΟΛ. ΕΦΑΡΜΟΓΩΝ ΝΟΜΟΥ ΛΕΥΚΑΔΑΣ	ΕΛΕΓΧΘΗΚΕ Ο ΕΠΙΒΛΕΠΩΝ	ΤΣΩΛΗΣ ΚΩΝΣΤΑΝΤΙΝΟΣ ΑΓΡ. ΤΟΠΟΓΡΑΦΟΣ ΜΗΧΑΝΙΚΟΣ	14.04.2008	ΚΩΝ/ΝΟΣ ΤΣΩΛΗΣ Τοπ. Μηχ/κος με βαθ.
	ΘΕΩΡΗΘΗΚΕ			
	ΕΛΕΓΧΘΗΚΕ	Ο Προϊστάμενος ΤΕΕ ΚΟΜΠΟΤΙΑΤΗΣ ΠΑΝΑΓΙΩΤΗΣ ΠΟΛΙΤΙΚΟΣ ΜΗΧΑΝΙΚΟΣ με Γ° β [illegible] Τ.Υ	6-11-	
	ΘΕΩΡΗΘΗΚΕ		17-11-	

ΕΓΚΡΙΤΙΚΗ ΑΠΟΦΑΣΗ
ΕΥΑΓΓΕΛΟΣ Χ. ΜΟΣΧΟΝΑΣ
ΠΟΛΙΤΙΚΟΣ ΜΗΧΑΝΙΚΟΣ ΕΜΠ
ΜΕ Β° ΒΑΘΜΟ

Κορυφή	X	Y	Κορυφή	X	Y	Κορυφή	X	Y	Κορυφή	X	Y
1	220623.046	4283442.758	24	220497.704	4283321.005	47	220532.634	4283403.547	70	220515.813	4283437.011
2	220620.581	4283440.319	25	220494.527	4283318.858	48	220538.970	4283412.851	71	220521.109	4283435.060
3	220615.040	4283441.858	26	220494.377	4283316.166	49	220528.164	4283414.825	72	220527.854	4283431.815
4	220606.215	4283442.061	27	220493.607	4283320.133	50	220522.651	4283417.179	73	220534.043	4283425.419
5	220594.972	4283437.598	28	220492.433	4283316.141	51	220522.467	4283421.589	74	220538.683	4283424.666
6	220576.584	4283430.616	29	220492.580	4283318.668	52	220519.723	4283424.495	75	220547.375	4283422.377
7	220569.983	4283427.703	30	220482.876	4283314.544	53	220513.767	4283423.659	76	220553.113	4283429.024
8	220566.891	4283424.064	31	220487.846	4283322.232	54	220509.286	4283428.068	77	220557.404	4283425.425
9	220562.555	4283412.066	32	220497.875	4283336.270	55	220506.836	4283426.544	78	220559.194	4283434.900
10	220557.052	4283408.031	33	220506.089	4283338.487	56	220502.585	4283437.374	79	220564.282	4283439.039
11	220547.595	4283399.504	34	220506.035	4283341.606	57	220498.661	4283439.477	80	220568.008	4283442.469
12	220532.674	4283378.507	35	220508.487	4283346.969	58	220492.120	4283445.599	81	220575.768	4283441.630
13	220529.904	4283376.505	36	220508.326	4283349.969	59	220487.317	4283445.802	82	220583.801	4283442.489
14	220526.619	4283370.303	37	220506.119	4283354.407	60	220482.046	4283450.801	83	220592.536	4283446.025
15	220522.121	4283363.970	38	220508.041	4283358.669	61	220476.139	4283459.316	84	220598.539	4283449.699
16	220520.938	4283362.470	39	220510.345	4283359.042	62	220473.526	4283463.130	85	220600.907	4283450.487
17	220520.488	4283361.797	40	220511.736	4283364.502	63	220459.935	4283468.521	86	220604.738	4283453.365
18	220516.228	4283358.418	41	220511.076	4283369.698	64	220463.786	4283474.429	87	220613.247	4283452.681
19	220516.388	4283353.769	42	220512.670	4283372.717	65	220471.011	4283479.677	88	220615.816	4283453.424
20	220513.608	4283347.926	43	220518.564	4283377.709	66	[illegible]	4283474.068	89	220619.823	4283459.606
21	220512.254	4283342.444	44	220520.763	4283382.776	67	[illegible]	4283469.256	90	220623.568	4283462.412
22	220511.208	4283336.465	45	220528.311	4283384.671	68	220494.259	4283458.377			
23	220503.120	4283324.772	46	220529.964	4283387.323	69	220506.295	4283445.953			

ΕΘΝΙΚΟ ΤΥΠΟΓΡΑΦΕΙΟ

Για τεχνικούς λόγους στο σχεδιάγραμμα, έγινε σμίκρυνση, κατά ποσοστό 44%

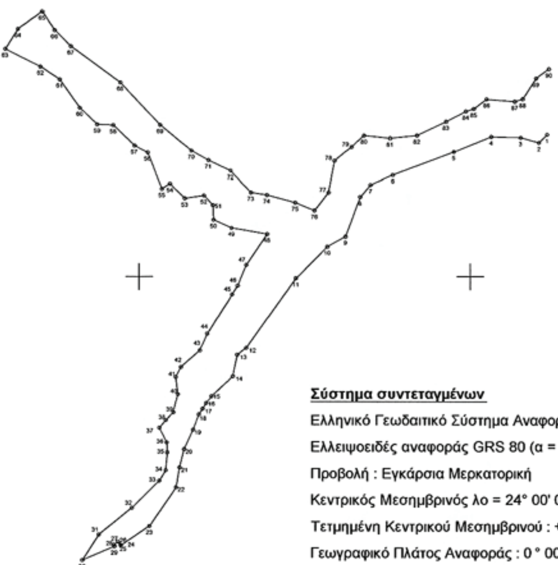

4283600 4283500 4283400 4283300

220400 220500 220600 220700

Σύστημα συντεταγμένων

Ελληνικό Γεωδαιτικό Σύστημα Αναφοράς 1987 (Ε.Γ.Σ.Α. '87)

Ελλειψοειδές αναφοράς GRS 80 (α = 6 378 137 m, 1/f = 298.257222101)

Προβολή : Εγκάρσια Μερκατορική

Κεντρικός Μεσημβρινός λο = 24° 00' 00" με Κο = 0.999600

Τετμημένη Κεντρικού Μεσημβρινού : +500 000.00 m

Γεωγραφικό Πλάτος Αναφοράς : 0 ° 00' 00"

ΥΠΟΜΝΗΜΑ

Οριογραμμή ρέματος

Κορυφή οριογραμμών

ΕΛΛΗΝΙΚΗ ΔΗΜΟΚΡΑΤΙΑ
ΠΕΡΙΦΕΡΕΙΑ ΙΟΝΙΩΝ ΝΗΣΩΝ
ΝΟΜΑΡΧΙΑΚΗ ΑΥΤΟΔΙΟΙΚΗΣΗ ΛΕΥΚΑΔΑΣ
ΤΜΗΜΑ ΠΟΛΕΟΔΟΜΙΑΣ ΚΑΙ ΠΟΛΕΟΔΟΜΙΚΩΝ ΕΦΑΡΜΟΓΩΝ

ΜΕΛΕΤΗ ΚΤΗΜΑΤΟΓΡΑΦΗΣΗΣ - ΠΟΛΕΟΔΟΜΗΣΗΣ ΟΙΚΙΣΜΩΝ ΚΑΤΩΜΕΡΙ - ΒΑΘΥ, ΔΗΜΟΥ ΜΕΓΑΝΗΣΙΟΥ, ΝΟΜΟΥ ΛΕΥΚΑΔΑΣ

ΣΥΜΠΛΗΡΩΜΑΤΙΚΗ ΜΕΛΕΤΗ ΟΡΙΟΘΕΤΗΣΗΣ ΥΔΑΤΟΡΕΜΜΑΤΩΝ ΟΙΚΙΣΜΩΝ ΚΑΤΩΜΕΡΙ - ΒΑΘΥ - ΣΠΑΡΤΟΧΩΡΙ, ΔΗΜΟΥ ΜΕΓΑΝΗΣΙΟΥ, ΝΟΜΟΥ ΛΕΥΚΑΔΑΣ

ΤΙΤΛΟΣ ΣΧΕΔΙΟΥ: ΚΟΡΥΦΕΣ ΟΡΙΟΓΡΑΜΜΩΝ ΡΕΜΑΤΟΣ ΚΑΤΩΜΕΡΙΟΥ

ΚΩΔΙΚΟΣ ΧΑΡΤΗ: Τ - 10
ΗΜΕΡΟΜΗΝΙΑ: ΜΑΡΤΙΟΣ 2008
ΚΛΙΜΑΚΑ: 1:1000

ΥΠΕΥΘΥΝΟΣ ΜΕΛΕΤΗΣ: ΜΕΣΣΗΝΗΣ ΔΙΟΝΥΣΙΟΣ
ΠΑΝΤΟΚΡΑΤΟΡΑ 10, 31110 ΛΕΥΚΑΔΑ, ΤΗΛ.: 2645-0-24410, FAX: 2645-0-22839, e-mail: dmess@otenet.gr

ΜΕΛΕΤΗΤΗΣ: ΓΑΙΑ - ΙΑΠΕΤΟΣ Α.Ε.
ΤΕΧΝΙΚΗ ΕΤΑΙΡΙΑ ΜΕΛΕΤΩΝ
ΜΕΣΣΗΝΗΣ ΔΙΟΝΥΣΙΟΣ
ΠΟΛΙΤΙΚΟΣ ΜΗΧΑΝΙΚΟΣ
ΝΑΣΙΟΥ ΕΙΡΗΝΗ
ΠΟΛΙΤΙΚΟΣ ΜΗΧΑΝΙΚΟΣ

ΕΚΠΡΟΣΩΠΟΣ: ΜΕΣΣΗΝΗΣ ΔΙΟΝΥΣΙΟΣ
ΠΟΛΙΤΙΚΟΣ ΜΗΧΑΝΙΚΟΣ
ΜΕΣΣΗΝΗΣ ΔΙΟΝΥΣΙΟΣ
ΠΟΛΙΤΙΚΟΣ ΜΗΧΑΝΙΚΟΣ Ε.Μ.Π.

ΓΙΑ ΤΗΝ ΣΥΝΤΑΞΗ		ΓΙΑ ΤΗΝ ΘΕΩΡΗΣΗ	
ΟΝΟΜΑΤΕΠΩΝΥΜΟ	ΥΠΟΓΡΑΦΗ	ΟΝΟΜΑΤΕΠΩΝΥΜΟ	ΥΠΟΓΡΑΦΗ
ΔΕΛΗΓΙΑΝΝΗΣ ΙΩΑΝΝΗΣ ΜΗΧ. ΓΕΩΠΛΗΡ. & ΤΟΠΟΓΡΑΦΙΑΣ Τ.Ε.		ΖΕΡΒΑΣ ΘΕΟΔΩΡΟΣ ΑΓΡ. ΤΟΠΟΓΡΑΦΟΣ ΜΗΧΑΝΙΚΟΣ	

	ΕΝΕΡΓΕΙΑ	ΟΝΟΜΑΤΕΠΩΝΥΜΟ	ΗΜΕΡΟΜΗΝΙΑ	ΥΠΟΓΡΑΦΗ
ΤΜΗΜΑ ΠΟΛΕΟΔΟΜΙΑΣ & ΠΟΛ. ΕΦΑΡΜΟΓΩΝ ΝΟΜΟΥ ΛΕΥΚΑΔΑΣ	ΕΛΕΓΧΘΗΚΕ Ο ΕΠΙΒΛΕΠΩΝ	ΤΣΩΛΗΣ ΚΩΝΣΤΑΝΤΙΝΟΣ ΑΓΡ. ΤΟΠΟΓΡΑΦΟΣ ΜΗΧΑΝΙΚΟΣ	14.04.2008	
	ΘΕΩΡΗΘΗΚΕ			
	ΕΛΕΓΧΘΗΚΕ			
	ΘΕΩΡΗΘΗΚΕ	ΕΥΑΓΓΕΛΟΣ Χ. ΜΟΣΧΟΝΑΣ ΠΟΛΙΤΙΚΟΣ ΜΗΧΑΝΙΚΟΣ ΕΜΠ ΜΕ Β' ΒΑΘΜΟ		

ΕΓΚΡΙΤΙΚΗ ΑΠΟΦΑΣΗ

ΕΘΝΙΚΟ ΤΥΠΟΓΡΑΦΕΙΟ

ΕΦΗΜΕΡΙΣ ΤΗΣ ΚΥΒΕΡΝΗΣΕΩΣ

ΠΕΡΙΦΕΡΕΙΑΚΑ ΓΡΑΦΕΙΑ ΠΩΛΗΣΗΣ Φ.Ε.Κ.

ΘΕΣΣΑΛΟΝΙΚΗ - Βασ. Όλγας 227 **23104 23956**
ΠΕΙΡΑΙΑΣ - Ευριπίδου 63 **210 4135228**
ΠΑΤΡΑ - Κορίνθου 327 **2610 638109**
ΙΩΑΝΝΙΝΑ - Διοικητήριο **26510 87215**
ΚΟΜΟΤΗΝΗ - Δημοκρατίας 1 **25310 22858**
ΛΑΡΙΣΑ - Διοικητήριο **2410 597449**
ΚΕΡΚΥΡΑ - Σαμαρά 13 **26610 89122**
ΗΡΑΚΛΕΙΟ - Πεδιάδος 2 **2810 300781**
ΜΥΤΙΛΗΝΗ - Πλ. Κωνσταντινουπόλεως 1 **22510 46654**

ΤΙΜΗ ΠΩΛΗΣΗΣ ΦΥΛΛΩΝ ΤΗΣ ΕΦΗΜΕΡΙΔΟΣ ΤΗΣ ΚΥΒΕΡΝΗΣΕΩΣ

Σε έντυπη μορφή

- Για τα Φ.Ε.Κ. από 1 μέχρι 16 σελίδες σε 1 €, προσαυξανόμενη κατά 0,20 € για κάθε επιπλέον οκτασέλιδο ή μέρος αυτού.
- Για τα φωτοαντίγραφα Φ.Ε.Κ. σε 0,15 € ανά σελίδα.

Σε μορφή DVD/CD

Τεύχος	Ετήσια έκδοση	Τριμηνιαία έκδοση	Μηνιαία έκδοση
Α΄	150 €	40 €	15 €
Β΄	300 €	80 €	30 €
Γ΄	50 €	-	-
Υ.Ο.Δ.Δ.	50 €	-	-
Δ΄	110 €	30 €	-

Τεύχος	Ετήσια έκδοση	Τριμηνιαία έκδοση	Μηνιαία έκδοση
Α.Α.Π.	110 €	30 €	-
Ε.Β.Ι.	100 €	-	-
Α.Ε.Δ.	5 €	-	-
Δ.Δ.Σ.	200 €	-	20 €
Α.Ε. - Ε.Π.Ε. και **Γ.Ε.ΜΗ.**	-	-	100 €

- Η τιμή πώλησης μεμονωμένων Φ.Ε.Κ. σε μορφή cd-rom από εκείνα που διατίθενται σε ψηφιακή μορφή και μέχρι 100 σελίδες, σε 5 € προσαυξανόμενη κατά 1 € ανά 50 σελίδες.
- Η τιμή πώλησης σε μορφή cd-rom/dvd, δημοσιευμάτων μιας εταιρείας στο τεύχος Α.Ε.-Ε.Π.Ε. και Γ.Ε.ΜΗ. σε 5 € ανά έτος.

ΠΑΡΑΓΓΕΛΙΑ ΚΑΙ ΑΠΟΣΤΟΛΗ Φ.Ε.Κ.: Τηλεφωνικά: 210 4071010 - fax: 210 4071010 - internet: http://www.et.gr

ΕΤΗΣΙΕΣ ΣΥΝΔΡΟΜΕΣ Φ.Ε.Κ.

Τεύχος	Έντυπη μορφή	Ψηφιακή Μορφή
Α΄	225 €	190 €
Β΄	320 €	225 €
Γ΄	65 €	Δωρεάν
Υ.Ο.Δ.Δ.	65 €	Δωρεάν
Δ΄	160 €	80 €
Α.Α.Π.	160 €	80 €
Ε.Β.Ι.	65 €	33 €

Τεύχος	Έντυπη μορφή	Ψηφιακή Μορφή
Α.Ε.Δ.	10 €	Δωρεάν
Α.Ε. - Ε.Π.Ε. και **Γ.Ε.ΜΗ.**	2.250 €	645 €
Δ.Δ.Σ.	225 €	95 €
Α.Σ.Ε.Π.	70€	Δωρεάν
Ο.Π.Κ.	-	Δωρεάν
Α΄+ Β΄+ Δ΄ + Α.Α.Π.	-	450 €

- Το τεύχος Α.Σ.Ε.Π. (έντυπη μορφή) θα αποστέλλεται σε συνδρομητές ταχυδρομικά, με την επιβάρυνση των 70 €, ποσό το οποίο αφορά τα ταχυδρομικά έξοδα.
- Για την παροχή πρόσβασης μέσω διαδικτύου σε Φ.Ε.Κ. προηγουμένων ετών και συγκεκριμένα στα τεύχη: **α)** Α, Β, Δ, Α.Α.Π., Ε.Β.Ι. και Δ.Δ.Σ., η τιμή προσαυξάνεται, πέραν του ποσού της ετήσιας συνδρομής του 2007, κατά 40 € ανά έτος και ανά τεύχος και **β)** για το τεύχος Α.Ε.-Ε.Π.Ε. & Γ.Ε.ΜΗ., κατά 60 € ανά έτος παλαιότητας.

* Η καταβολή γίνεται σε όλες τις Δημόσιες Οικονομικές Υπηρεσίες (Δ.Ο.Υ.). Το πρωτότυπο διπλότυπο (έγγραφο αριθμ. πρωτ. 9067/28.2.2005 2η Υπηρεσία Επιτρόπου Ελεγκτικού Συνεδρίου) με φροντίδα των ενδιαφερομένων, πρέπει να αποστέλλεται ή να κατατίθεται στο Εθνικό Τυπογραφείο (Καποδιστρίου 34, Τ.Κ. 104 32 Αθήνα).
* Σημειώνεται ότι φωτοαντίγραφα διπλοτύπων, ταχυδρομικές Επιταγές για την εξόφληση της συνδρομής, δεν γίνονται δεκτά και θα επιστρέφονται.
* Οι οργανισμοί τοπικής αυτοδιοίκησης, τα νομικά πρόσωπα δημοσίου δικαίου, τα μέλη της Ένωσης Ιδιοκτητών Ημερησίου Τύπου Αθηνών και Επαρχίας, οι τηλεοπτικοί και ραδιοφωνικοί σταθμοί, η Ε.Σ.Η.Ε.Α., τα τριτοβάθμια συνδικαλιστικά Όργανα και οι τριτοβάθμιες επαγγελματικές ενώσεις δικαιούνται έκπτωσης πενήντα τοις εκατό (50%) επί της ετήσιας συνδρομής (τρέχον έτος + παλαιότητα).
* Το ποσό υπέρ Τ.Α.Π.Ε.Τ. [5% επί του ποσού συνδρομής (τρέχον έτος + παλαιότητα)], καταβάλλεται ολόκληρο (Κ.Α.Ε. 3512) και υπολογίζεται πριν την έκπτωση.
* Στην Ταχυδρομική συνδρομή του τεύχους Α.Σ.Ε.Π. δεν γίνεται έκπτωση.

Πληροφορίες για δημοσιεύματα που καταχωρούνται στα Φ.Ε.Κ. στο τηλ.: 210 5279000.
Φωτοαντίγραφα παλαιών Φ.Ε.Κ.: Μάρνη 8 τηλ.: 210 8220885, 210 8222924, 210 5279050.
Οι πολίτες έχουν τη δυνατότητα ελεύθερης ανάγνωσης των δημοσιευμάτων που καταχωρούνται σε όλα τα τεύχη της Εφημερίδας της Κυβερνήσεως πλην εκείνων που καταχωρούνται στο τεύχος Α.Ε.-Ε.Π.Ε και Γ.Ε.ΜΗ., από την ιστοσελίδα του Εθνικού Τυπογραφείου (www.et.gr).

Οι υπηρεσίες εξυπηρέτησης πολιτών λειτουργούν καθημερινά από 08:00 μέχρι 13:00



ΑΠΟ ΤΟ ΕΘΝΙΚΟ ΤΥΠΟΓΡΑΦΕΙΟ
ΚΑΠΟΔΙΣΤΡΙΟΥ 34 * ΑΘΗΝΑ 104 32 * ΤΗΛ. 210 52 79 000 * FAX 210 52 21 004
ΗΛΕΚΤΡΟΝΙΚΗ ΔΙΕΥΘΥΝΣΗ: http://www.et.gr — e-mail: webmaster.et@et.gr